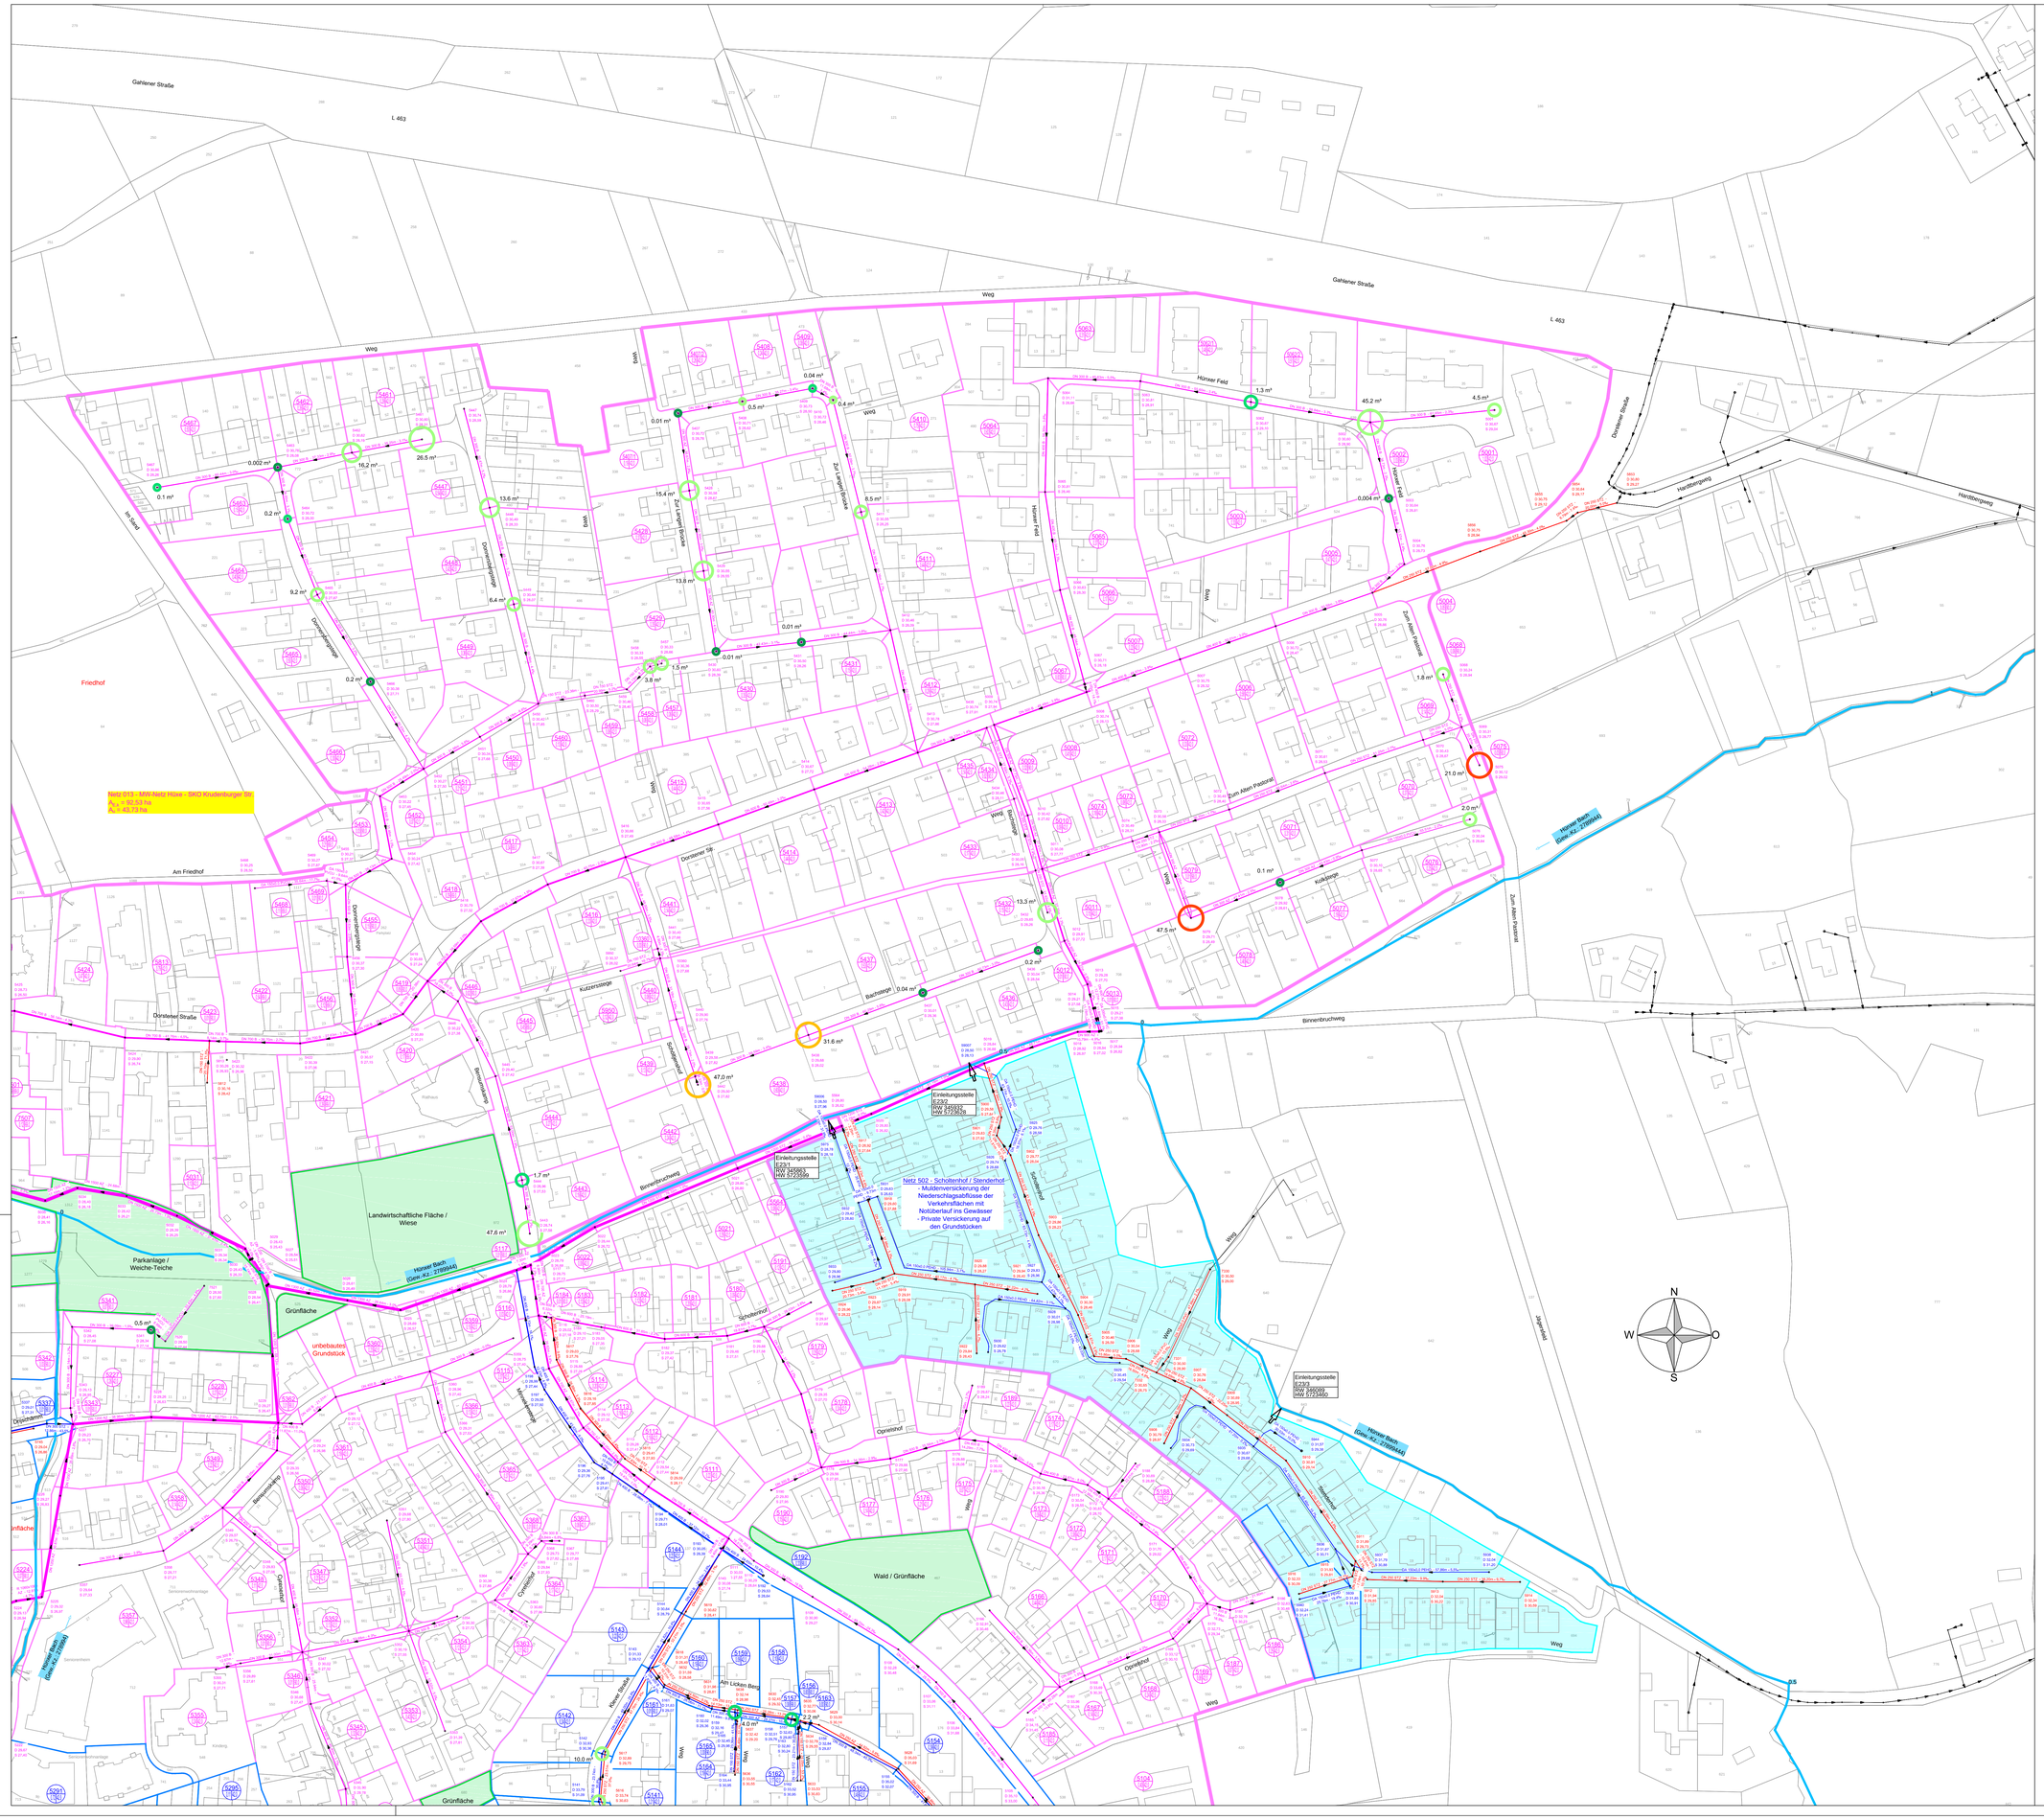

Legende

4101
D 31.22
S 29.65
DN 300 B - 8.0 ‰
Regenwasserkanal mit Schacht-Nr., Schachtdeckel-, Schachtsohle, DN-, Gefälle- & Materialangabe

4053
D 31.00
S 29.10
DN 250 STZ - 3.4 ‰
Schmutzwasserkanal mit Schacht-Nr., Schachtdeckel-, Schachtsohle, DN-, Gefälle- & Materialangabe

2007
D 28.12
S 26.03
DN 700 B - 3.6 ‰
Mischwasserkanal mit Schacht-Nr., Schachtdeckel-, Schachtsohle, DN-, Gefälle- & Materialangabe

RW-Einzugsgebiet
5192 — Haltungsflächenbezeichnung
0,128 — Befestigte Fläche in %
40,0 — Gesamtfläche in ha

MW-Einzugsgebiet
5192 — Haltungsflächenbezeichnung
0,128 — Befestigte Fläche in %
40,0 — Gesamtfläche in ha

DRL-Netz / Außenbereichentwässerung

Einleitungsstelle RW

private / öffentliche Niederschlagsentwässerung / Versickerung

Grünfläche

Ergebnisse Langzeitseriensimulation (Station Kläranlage Hünxe - 1989-2013):

Überstauhäufigkeit n (1/a)

- 1 ≤ n < 4
- 0,5 ≤ n < 1
- 0,33 ≤ n < 0,5
- 0,2 ≤ n < 0,33
- 0,1 ≤ n < 0,2
- 0 ≤ n < 0,1
- kein Überstau

Überstauvolumen

- > 100 m³
- 50 - 100 m³
- 20 - 50 m³
- 10 - 20 m³
- 1 - 10 m³
- 0 < m³ < 1
- kein Überstau

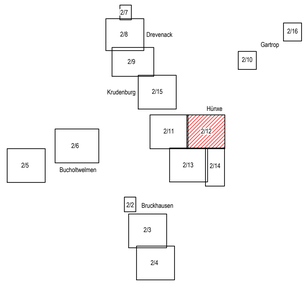

Prüf- und Genehmigungsvermerke:

Gemeinde Hünxe / Kreis Wesel

Ingenieur Sozietät GmbH
Beratende Ingenieure
Röntgenstraße 27 * 46325 Borken * Tel.: 02861/80999-0 * Fax: 02861/80999-79
e-mail: info@isw-ingenieure.de * homepage: www.isw-ingenieure.de

Generalentwässerungsplan der Gemeinde Hünxe

Rechennetzplan - Bestand
OT Hünxe 2(4)

M 1 : 1.000

Projektnummer	Zeichnungsnummer									Index	Datum	Bearbeitung
HUX - 030 / 13	1	3	0	1	0	9	1	1	0	0	02.06.2017	Kp / Le

Index	Art der Änderung	Anlage 2	Blatt 12

Planverfasser/-in: Auftraggeber/-in:

Borken, den Hünxe, den