

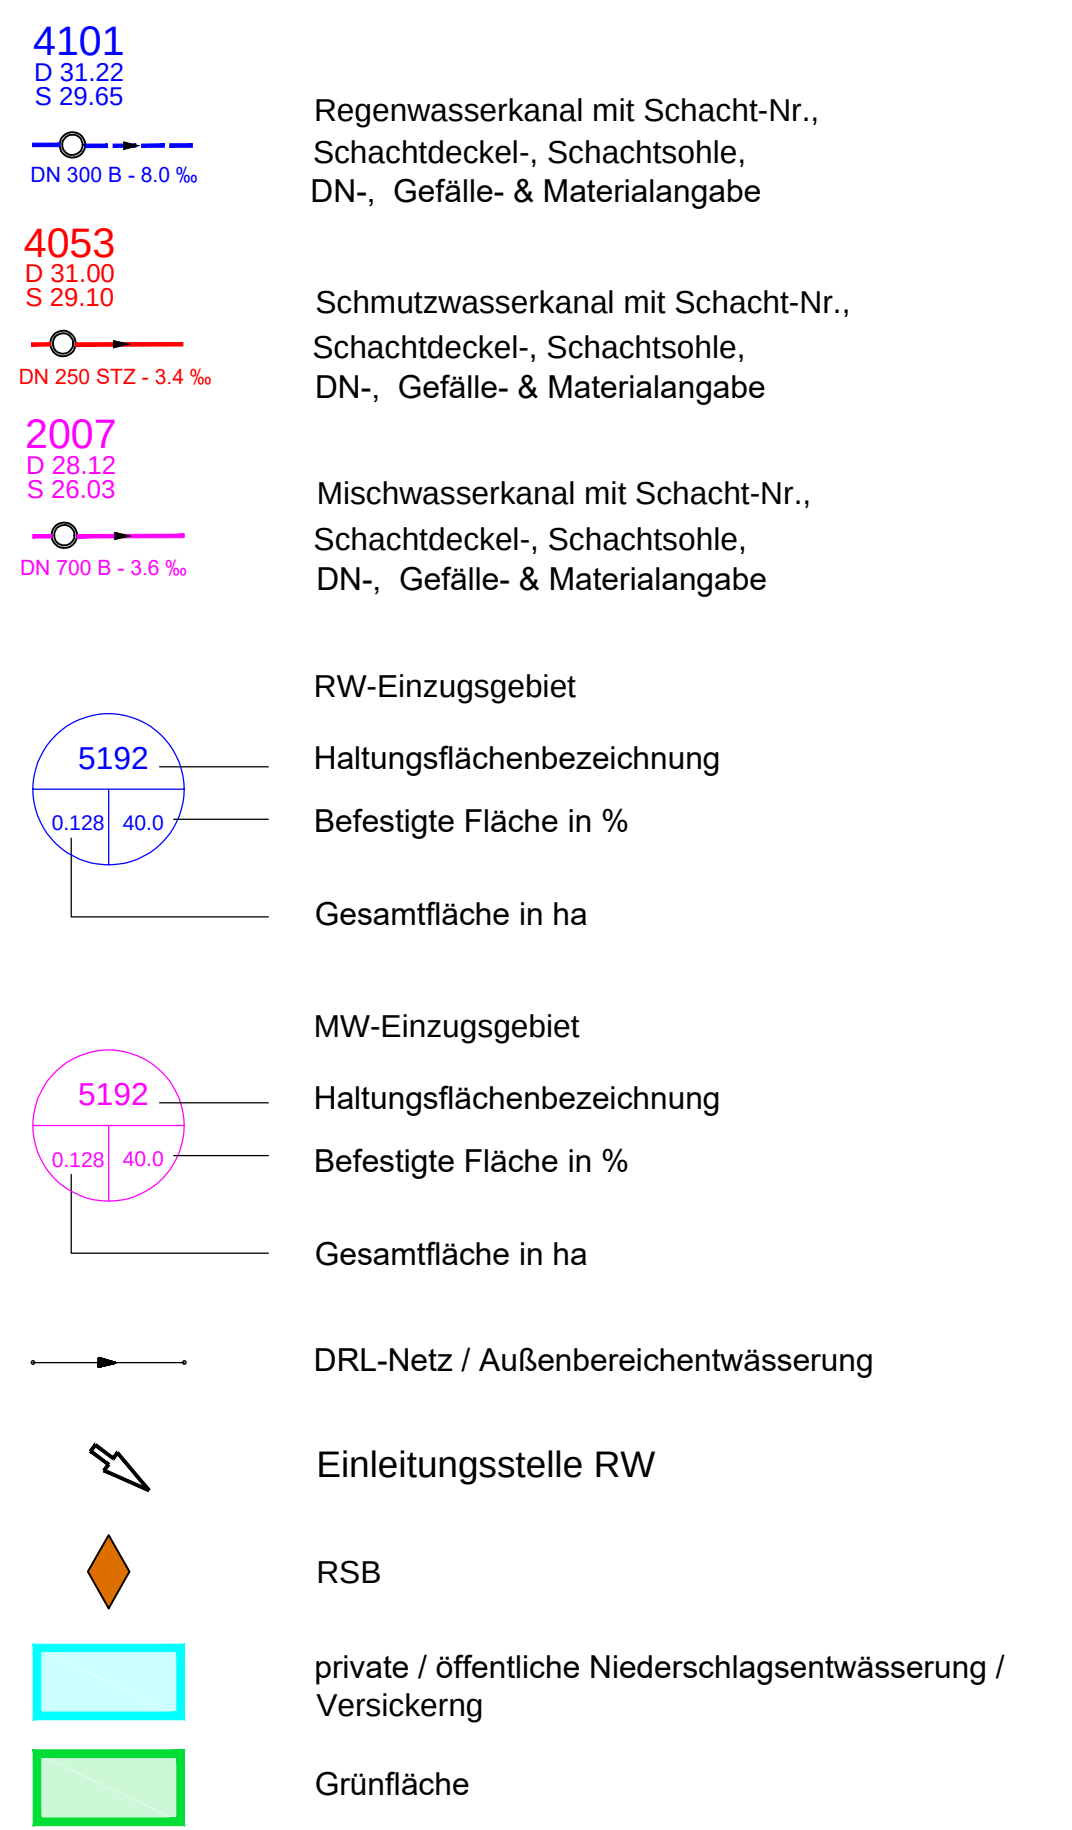


Legende

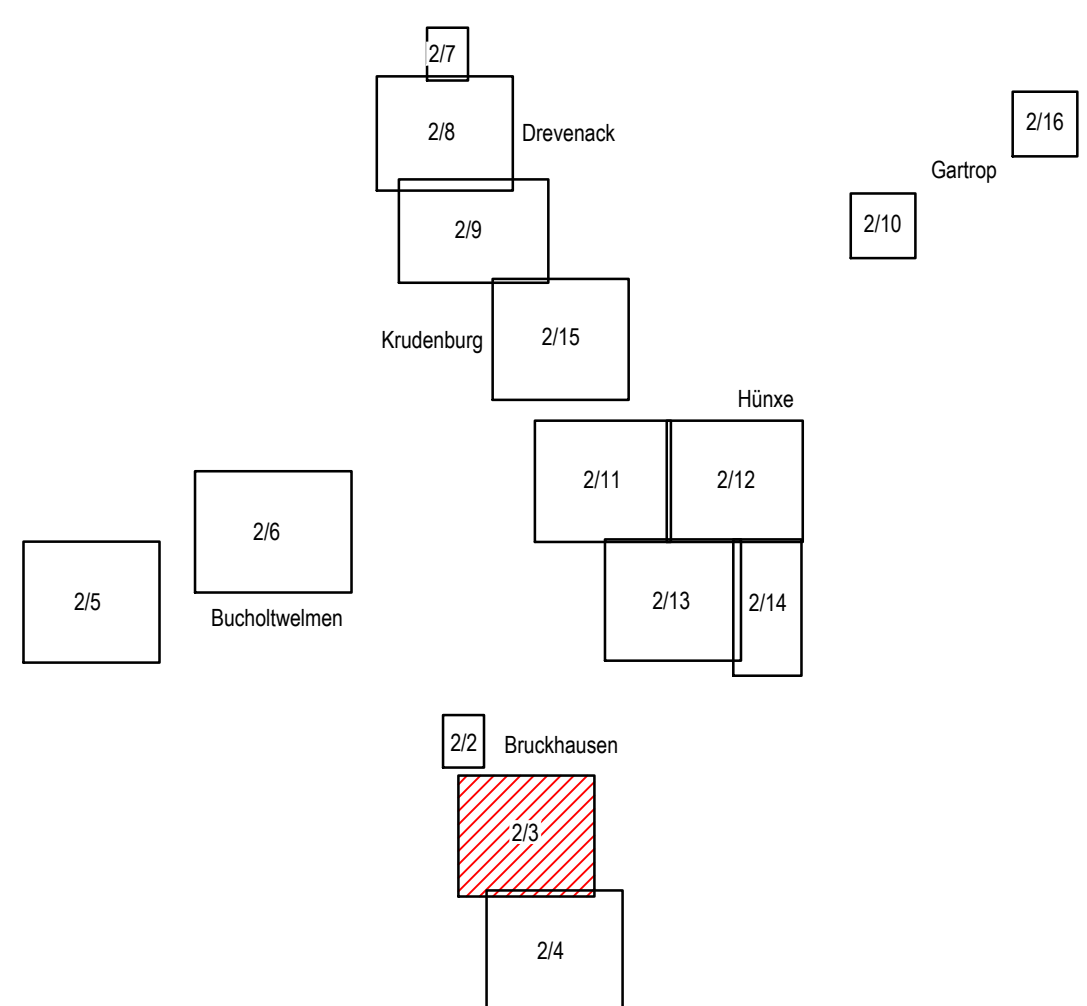


Ergebnisse Langzeitseriensimulation
(Station Kläranlage Hünxe - 1989-2013):

Überstauhäufigkeit n (1/a)

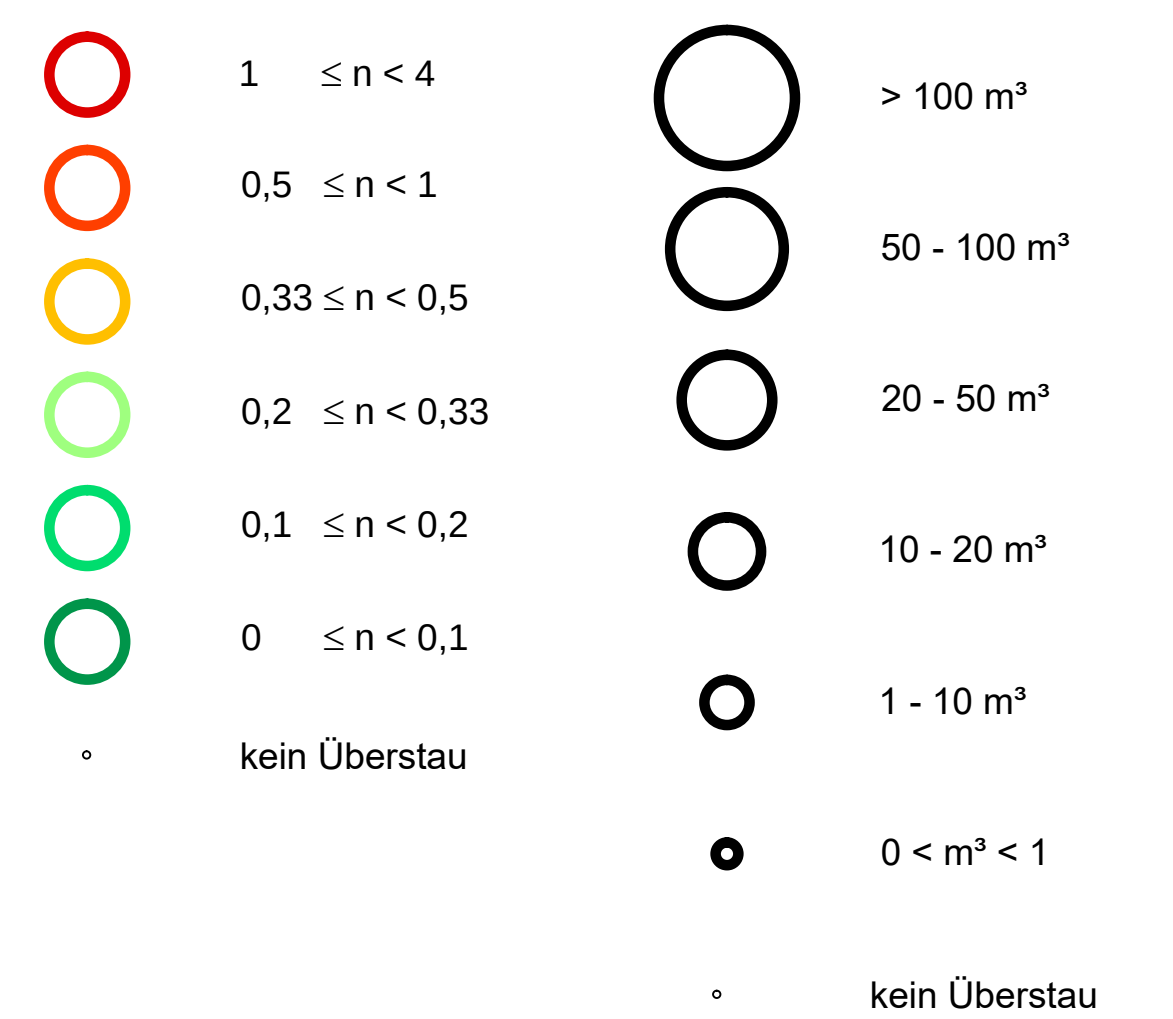

Prüf- und Genehmigungsvermerke:

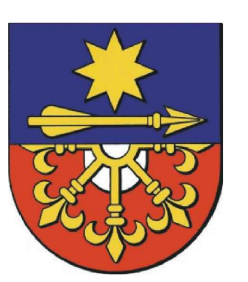


Gemeinde Hünxe /
Kreis Wesel



Ingenieur Sozietät GmbH
Beratende Ingenieure

Röntgenstraße 27 * 46325 Borken * Tel.: 02861/80999-0 * Fax: 02861/80999-79
e-mail: info@isw-ingenieure.de * homepage: www.isw-ingenieure.de

 The logo for Ingenieur Sozietät (ISW) features the letters 'ISW' in a stylized, bold, blue font. The 'I' and 'S' are connected, and the 'W' is composed of two overlapping shapes, creating a modern, geometric look.

Generalentwässerungsplan der Gemeinde Hünxe

Rechnetzplan - Bestand OT Bruckhausen 2(3)										M 1 : 1.000		
Projektnummer		Zeichnungsnummer								Index	Datum	Bearbeitung
HUX - 030 / 13		1 3 0 1 0 9 0 2 0 0									02.06.2017	Kp / Le

Index	Art der Änderung	Anlage 2	Blatt 3
Planverfasser/-in:		Auftraggeber/-in:	

Borken, den  Hünne, den