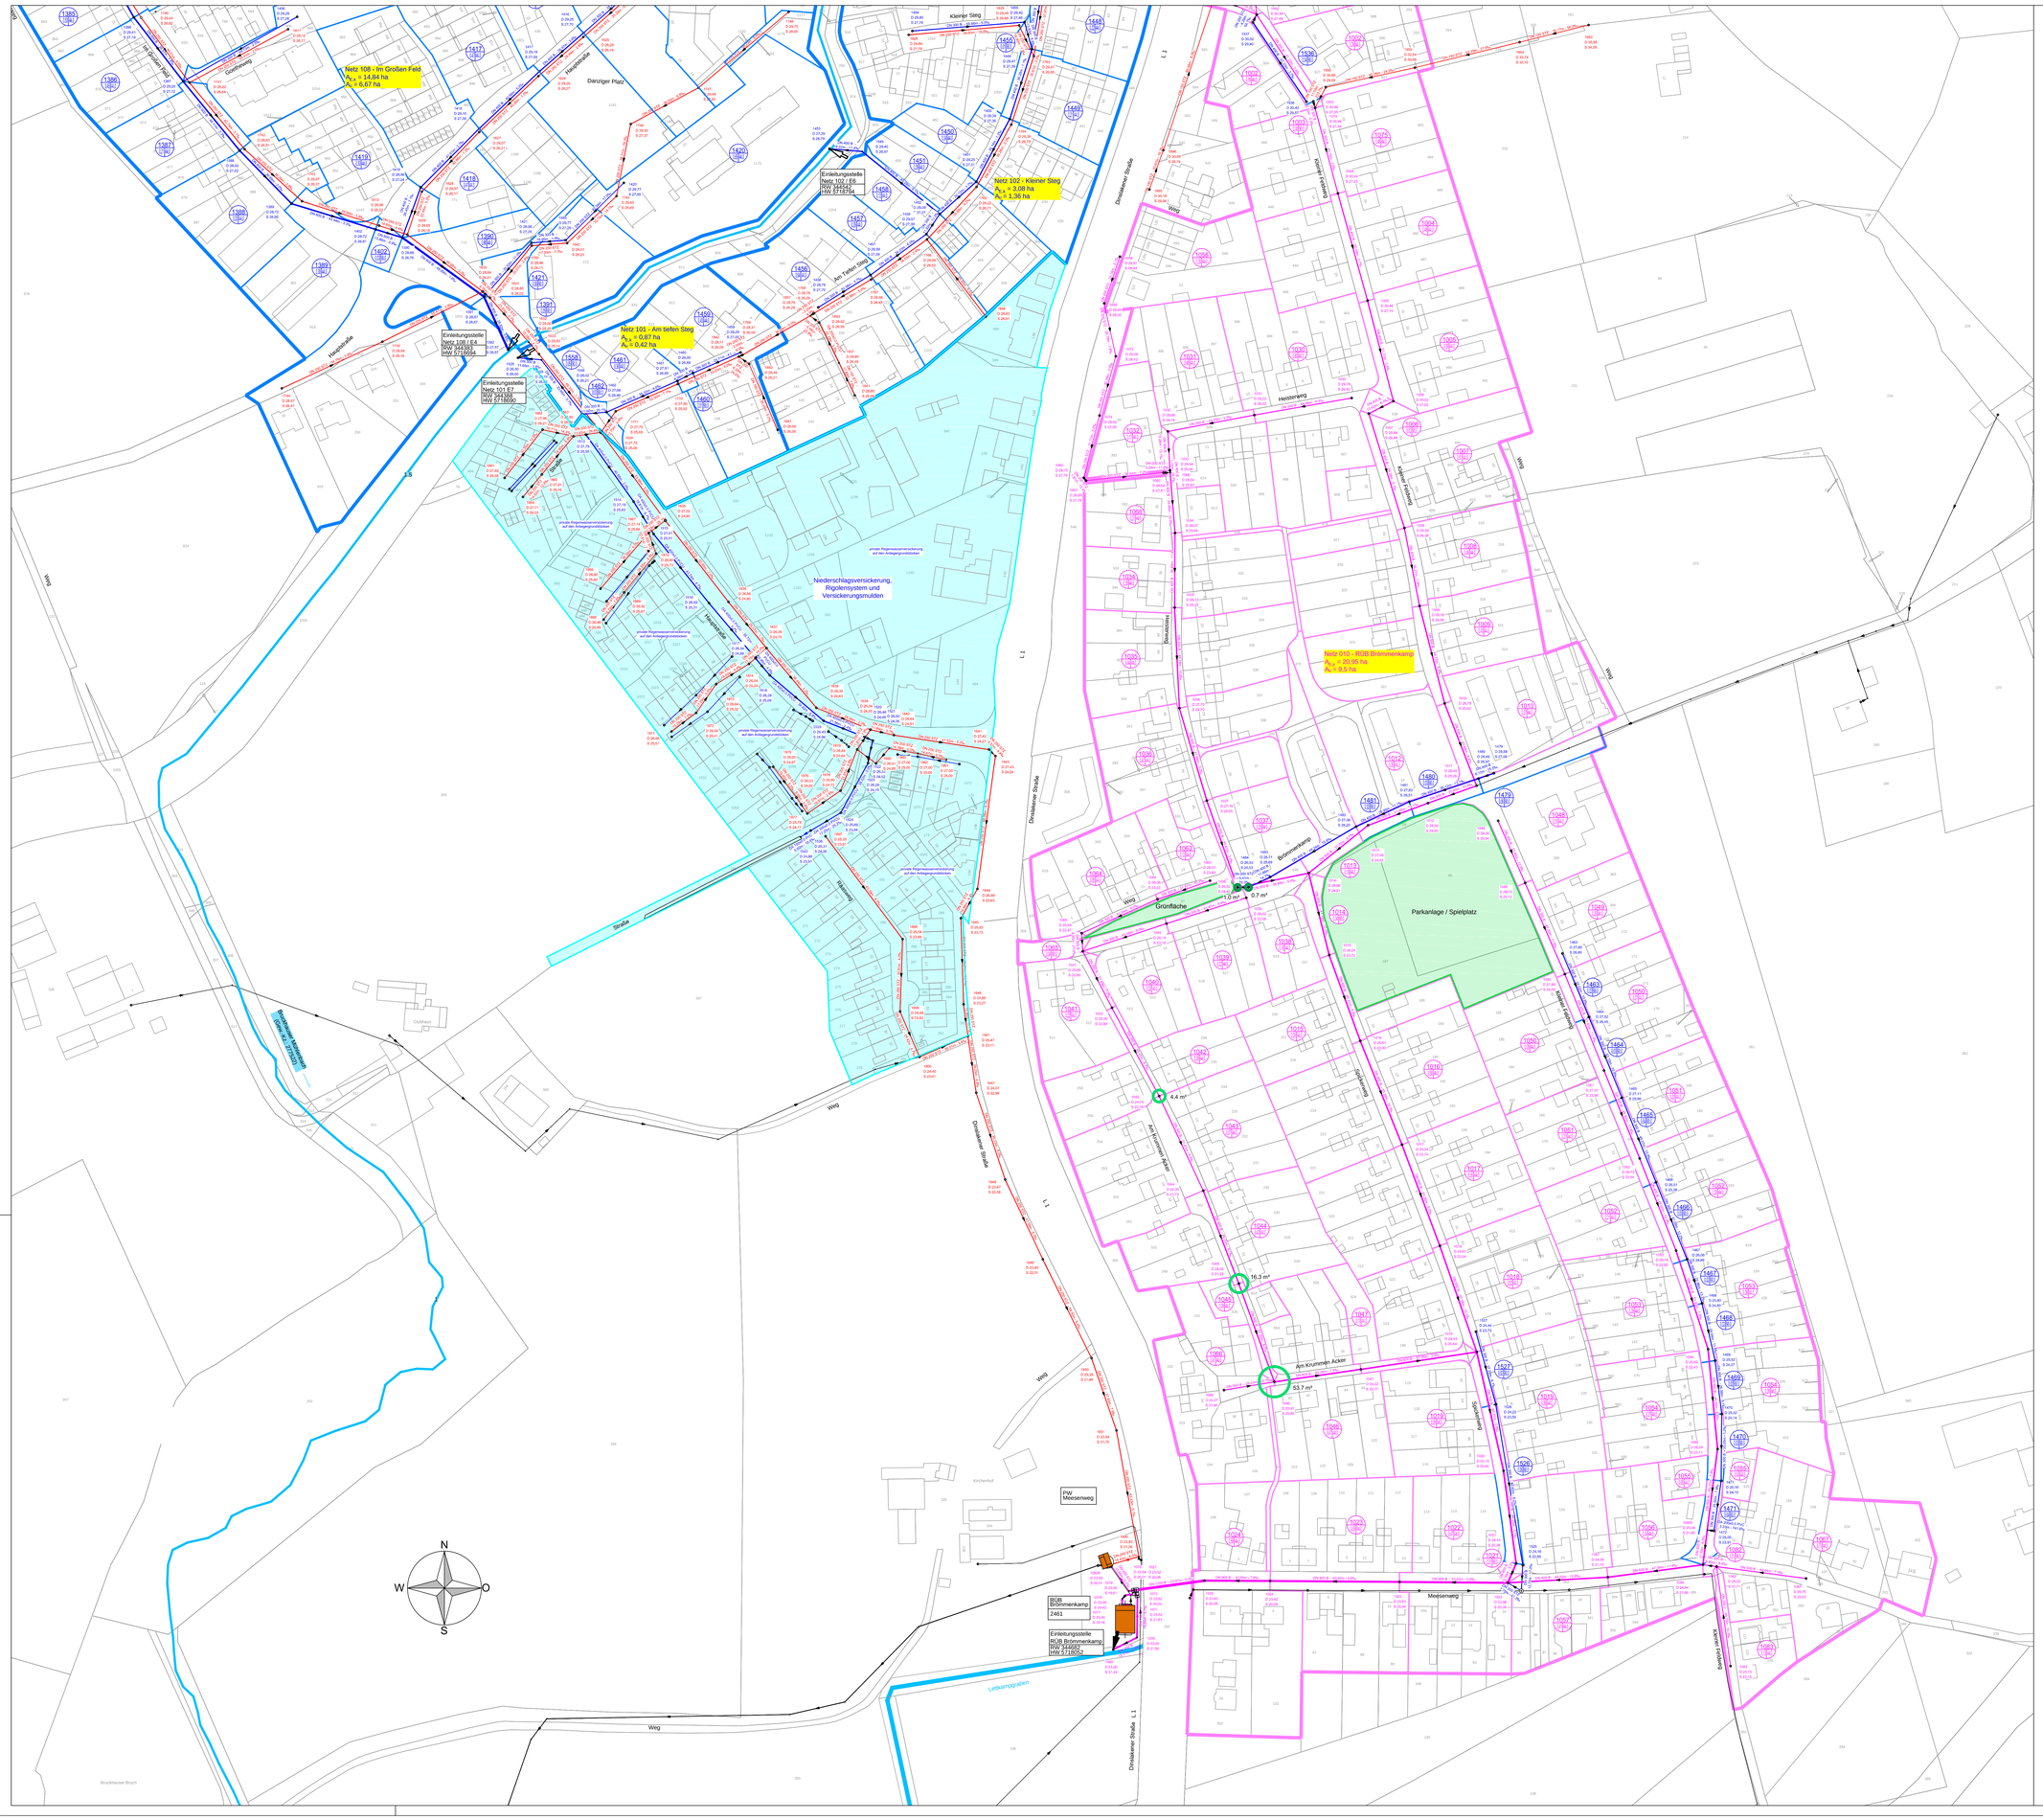

Legende

4101
D 31,22
S 29,65
DN 300 B - 8,0 %
Regenwasserkanal mit Schacht-Nr., Schachtdeckel-, Schachtsohle, DN-, Gefälle- & Materialangabe

4053
D 31,00
S 29,10
DN 250 BTZ - 3,4 %
Schmutzwasserkanal mit Schacht-Nr., Schachtdeckel-, Schachtsohle, DN-, Gefälle- & Materialangabe

2007
D 28,12
S 26,03
DN 150 B - 3,6 %
Mischwasserkanal mit Schacht-Nr., Schachtdeckel-, Schachtsohle, DN-, Gefälle- & Materialangabe

RW-Einzugsgebiet
5192 — Haltungsflächenbezeichnung
0,128 — Befestigte Fläche in %
40,0 — Gesamtfläche in ha

MW-Einzugsgebiet
5192 — Haltungsflächenbezeichnung
0,128 — Befestigte Fläche in %
40,0 — Gesamtfläche in ha

DRL-Netz / Außenbereichentwässerung

Einleitungsstelle RW

Einleitungsstelle MW und SW

RÜB, RKB, SK, RBF

Pumpwerk

private / öffentliche Niederschlagsentwässerung / Versickerng

Grünfläche

Ergebnisse Langzeitseriensimulation (Station Kläranlage Hünxe - 1989-2013):

Überstauhäufigkeit n (1/a)	Überstauvolumen
1 ≤ n < 4	> 100 m³
0,5 ≤ n < 1	50 - 100 m³
0,33 ≤ n < 0,5	20 - 50 m³
0,2 ≤ n < 0,33	10 - 20 m³
0,1 ≤ n < 0,2	1 - 10 m³
0 ≤ n < 0,1	0 < m³ < 1
kein Überstau	kein Überstau

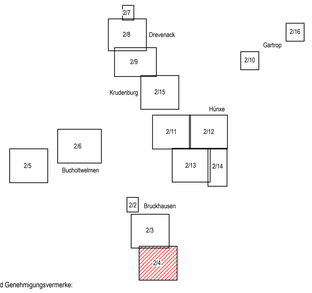

Prüf- und Genehmigungsvermerke:

Gemeinde Hünxe / Kreis Wesel

Ingenieur Sozietät GmbH
Beratende Ingenieure
Röntgenstraße 27 * 46325 Borken * Tel.: 02861/80999-0 * Fax: 02861/80999-79
e-mail: info@isw-ingenieure.de * homepage: www.isw-ingenieure.de

Generalentwässerungsplan der Gemeinde Hünxe

Rechennetzplan - Bestand
OT Bruckhausen 3(3)

M 1 : 1.000

Projektnummer	Zeichnungsnummer									Index	Datum	Bearbeitung
HUX - 030 / 13	1	3	0	1	0	9	0	3	0	0		02.06.2017	Kp / Le

Index	Art der Änderung	Anlage 2	Blatt 4

Planverfasser/-in: Auftraggeber/-in:

Borken, den Hünxe, den