
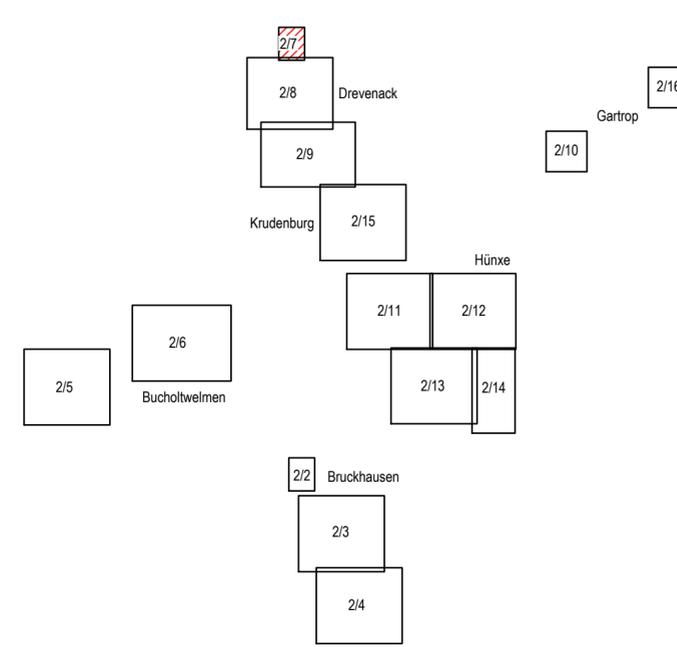


Legende

- 2007
 D 28.12
 S 26.03
 DN 700 B - 3.6 ‰
 Mischwasserkanal mit Schacht-Nr.,
 Schachtdeckel-, Schachtsohle,
 DN-, Gefälle- & Materialangabe
- MW-Einzugsgebiet
- 5192
 0.128 40.0
 Haltungsflächenbezeichnung
 Befestigte Fläche in %
- Gesamtfläche in ha
- DRL-Netz / Außenbereichentwässerung
- Grünfläche

Ergebnisse Langzeitseriensimulation (Station Kläranlage Hünxe - 1989-2013):

- | Überstauhäufigkeit n (1/a) | Überstauvolumen |
|----------------------------|-----------------|
| 1 ≤ n < 4 | > 100 m³ |
| 0,5 ≤ n < 1 | 50 - 100 m³ |
| 0,33 ≤ n < 0,5 | 20 - 50 m³ |
| 0,2 ≤ n < 0,33 | 10 - 20 m³ |
| 0,1 ≤ n < 0,2 | 1 - 10 m³ |
| 0 ≤ n < 0,1 | 0 < m³ < 1 |
| kein Überstau | kein Überstau |

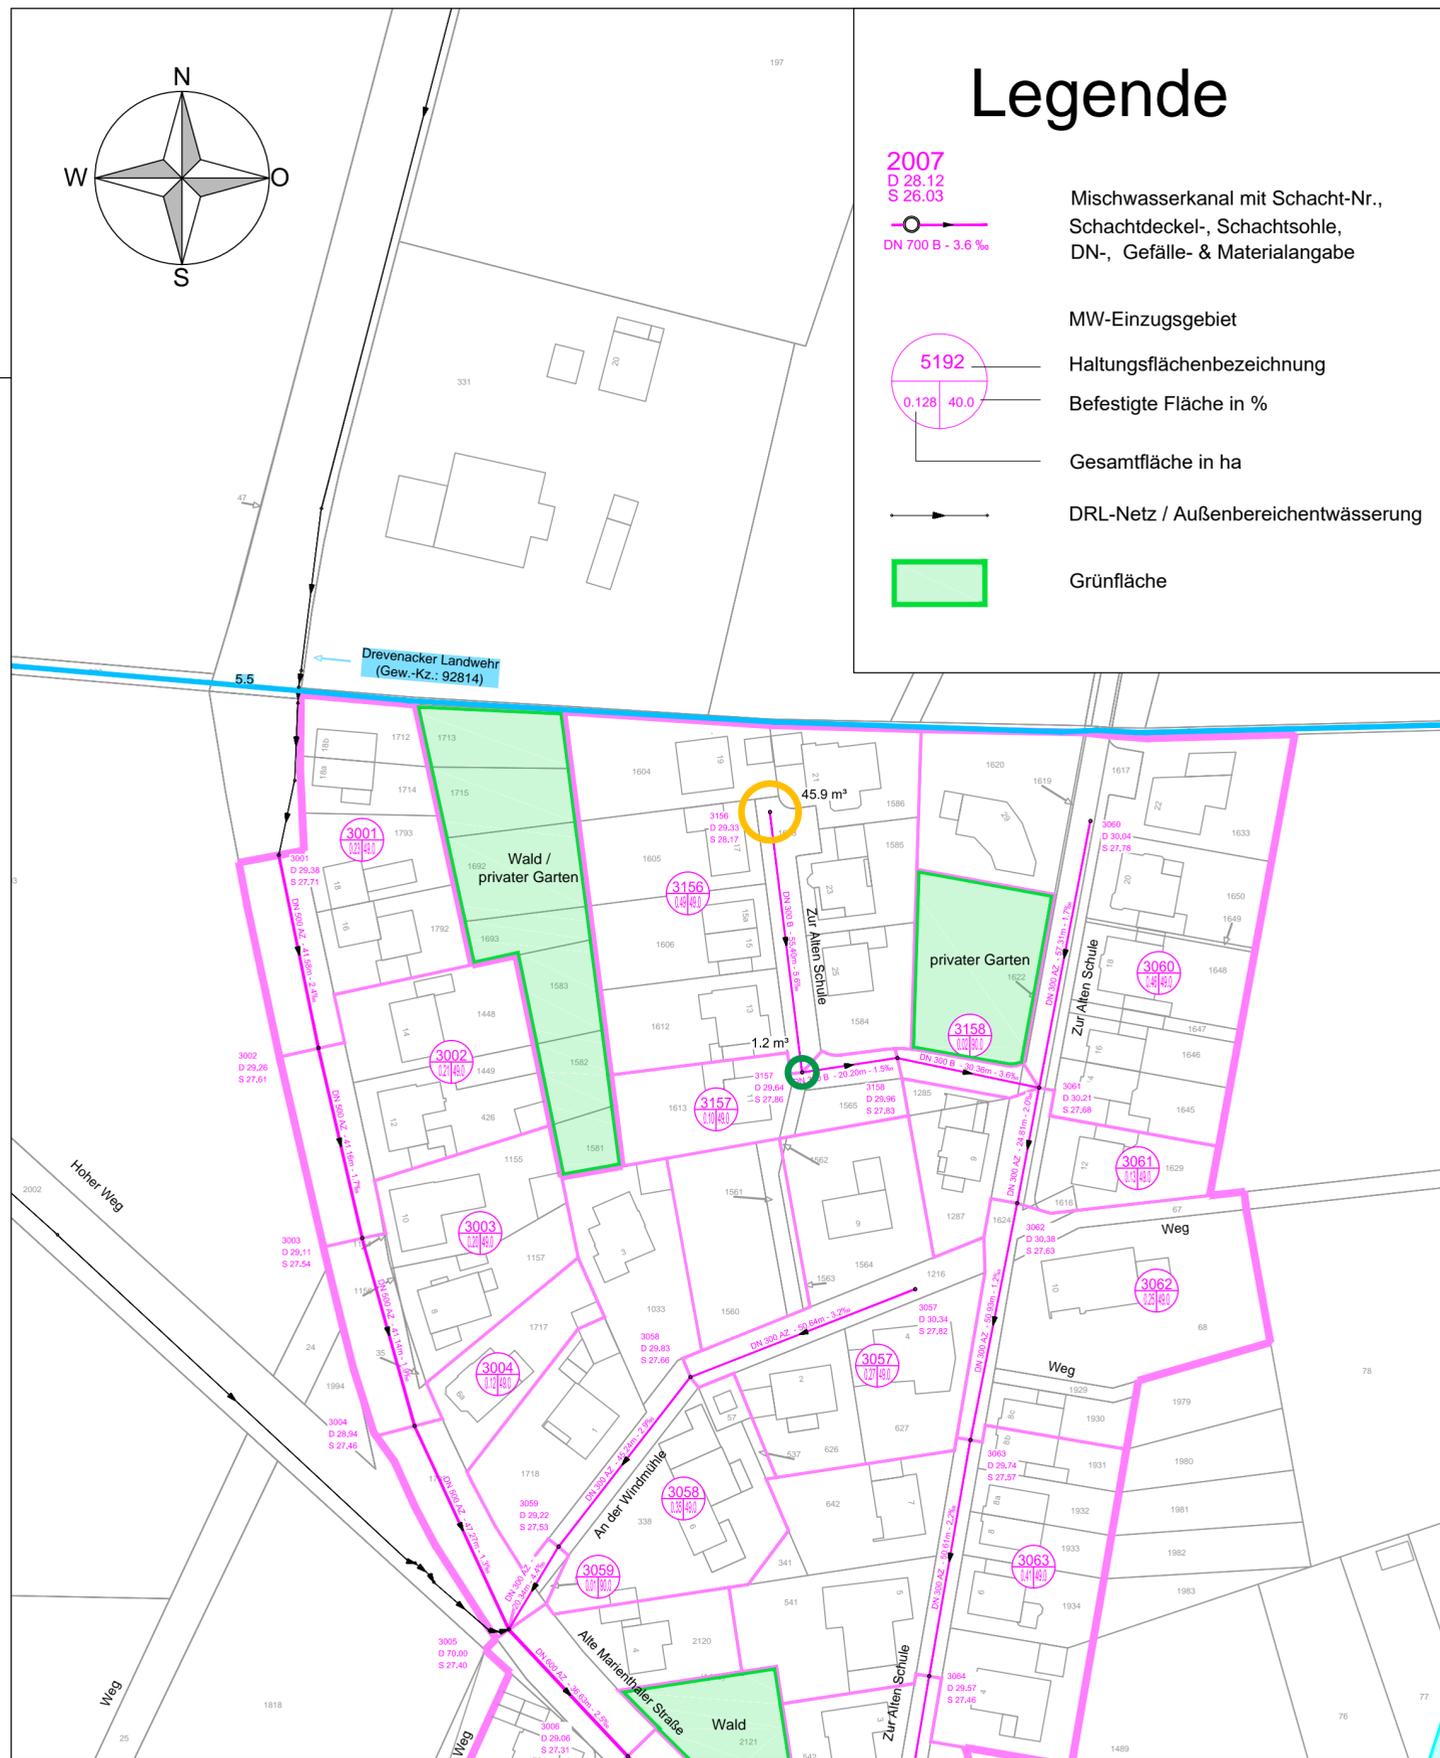

Prüf- und Genehmigungsvermerke:



Gemeinde Hünxe /
Kreis Wesel

Ingenieur Sozietät GmbH
Beratende Ingenieure



Röntgenstraße 27 * 46325 Borken * Tel.: 02861/80999-0 * Fax: 02861/80999-79
e-mail: info@isw-ingenieure.de * homepage: www.isw-ingenieure.de

Generalentwässerungsplan der Gemeinde Hünxe

Rechennetzplan - Bestand
OT Drevenack 1(3)

M 1 : 1.000

Projektnummer	Zeichnungsnummer	Index	Datum	Bearbeitung
HUX - 030 / 13	1 3 0 1 0 9 0 6 0 0		02.06.2017	Kp / Le

Index	Art der Änderung	Anlage 2	Blatt 7
-------	------------------	----------	---------

Planverfasser/-in: Auftraggeber/-in:

F. Pöcker

Borken, den

Hünxe, den