

Ausführungsplan Verkehrsanlagen !

Alle Maße und Höhen sind in der rthlichkeit u prüfen

Dieser Plan hat rrang vor allen anderen Pl nen



Bei Unstimmigkeiten ist die Bauleitung zu unterrichten !

Dieser Plan ist nur in erbindung mit den traßenl ngs-
schnitten b w. dem Gradientenplan gültig, sofern diese im mfang
der Ausführungs eichnungen enthalten sind.

Die Angaben zu den Versorgungsleitungen sind nur nachrichtlich.
Es gelten nur die Planunterlagen der Versorgungsunternehmen.

Die Baugrunduntersuchung ist zu beachten.

Schnitt A-A'

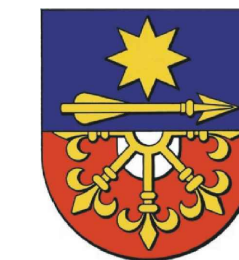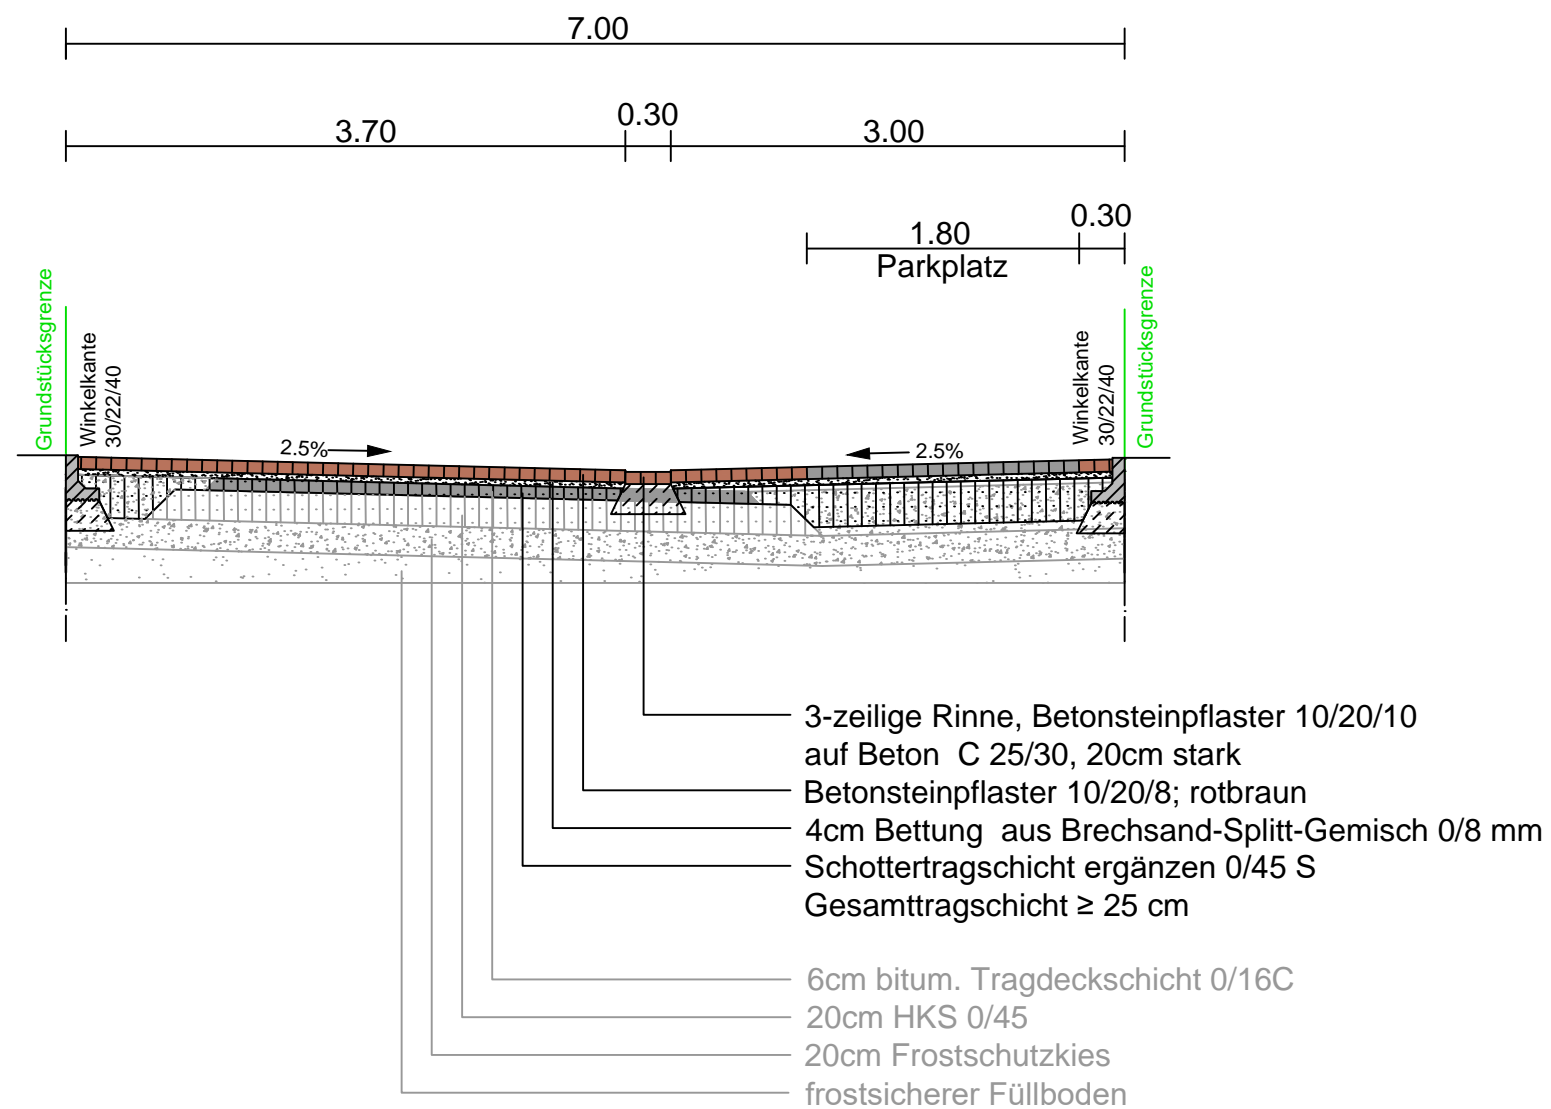

Gemeinde Hünxe /
Kreis Wesel

Ingenieur Sozietät GmbH
Beratende Ingenieure



Röntgenstraße 27 * 46325 Borken * Tel.: 02861/80999-0 * Fax: 02861/80999-79
e-mail: info@isw-ingenieure.de * homepage: www.isw-ingenieure.de

Erschließung B-Plan Nr. 35 Hünxe Stallbergweg

Systemquerschnitt
Straßenendausbau A-A' 2.BA

1 : 50

Projektnummer	Zeichnungsnummer	Index	Datum	Bearbeitung
HUX-031/14	0 5 1 1 1 8 0 1 0 0		22.05.2017	Me / Pi
Index	Art der Änderung		Anlage 3	Blatt 4

Der Planverfasser:

Die Auftraggeberin:

Borken, den

Hünxe, den: