


Schnitt C-C'

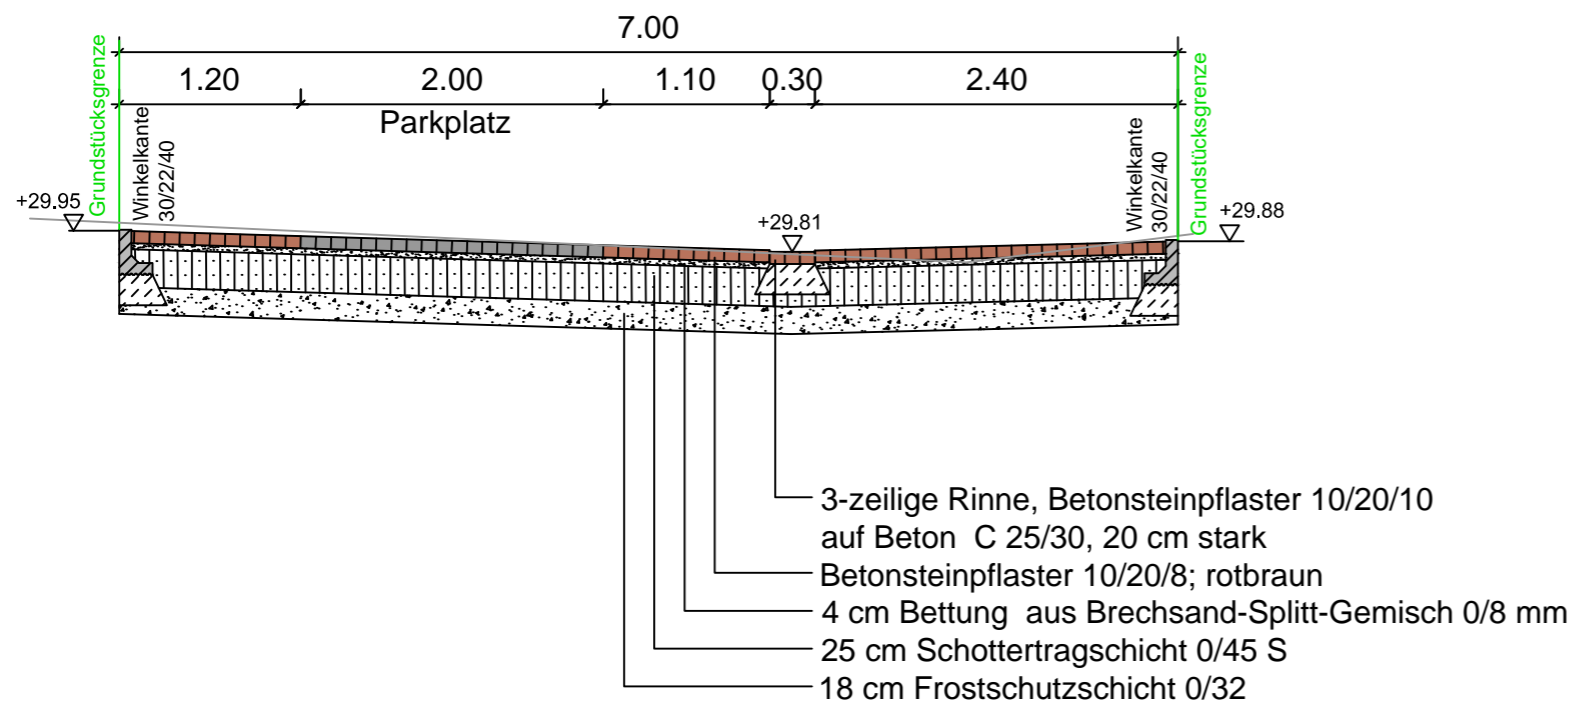

Ausführungsplan Verkehrsanlagen !

Alle Maße und Höhen sind in der Örtlichkeit zu prüfen !
Dieser Plan hat Vorrang vor allen anderen Plänen !
Bei Unstimmigkeiten ist die Bauleitung zu unterrichten !
Dieser Plan ist nur in Verbindung mit den Straßenlängsschnitten bzw. dem Gradientenplan gültig, sofern diese im Umfang der Ausführungszeichnungen enthalten sind.

Die Angaben zu den Versorgungsleitungen sind nur nachrichtlich.
Es gelten nur die Planunterlagen der Versorgungsunternehmen.

Die Baugrunduntersuchung ist zu beachten.



Gemeinde Hünxe /
Kreis Wesel

Ingenieur Sozietät GmbH
Beratende Ingenieure



Röntgenstraße 27 * 46325 Borken * Tel.: 02861/80999-0 * Fax: 02861/80999-79
e-mail: info@isw-ingenieure.de * homepage: www.isw-ingenieure.de

Erschließung B-Plan Nr. 35 Hünxe Stallbergweg

Querschnitt Straßenendausbau C-C'
Gansenbergweg

1 : 50

Projektnummer	Zeichnungsnummer								Index	Datum	Bearbeitung	
HUX-031/14	0	5	1	1	1	8	0	3	0	0	22.05.2017	Me / Pi
Index	Art der Änderung									Anlage 3	Blatt 6	

Der Planverfasser:

Die Auftraggeberin:

Borken, den

Hünxe, den