



Flächennutzungsplan der Gemeinde Hünxe - Berichtigung im Bereich Krudenburg

Bisherige Darstellung

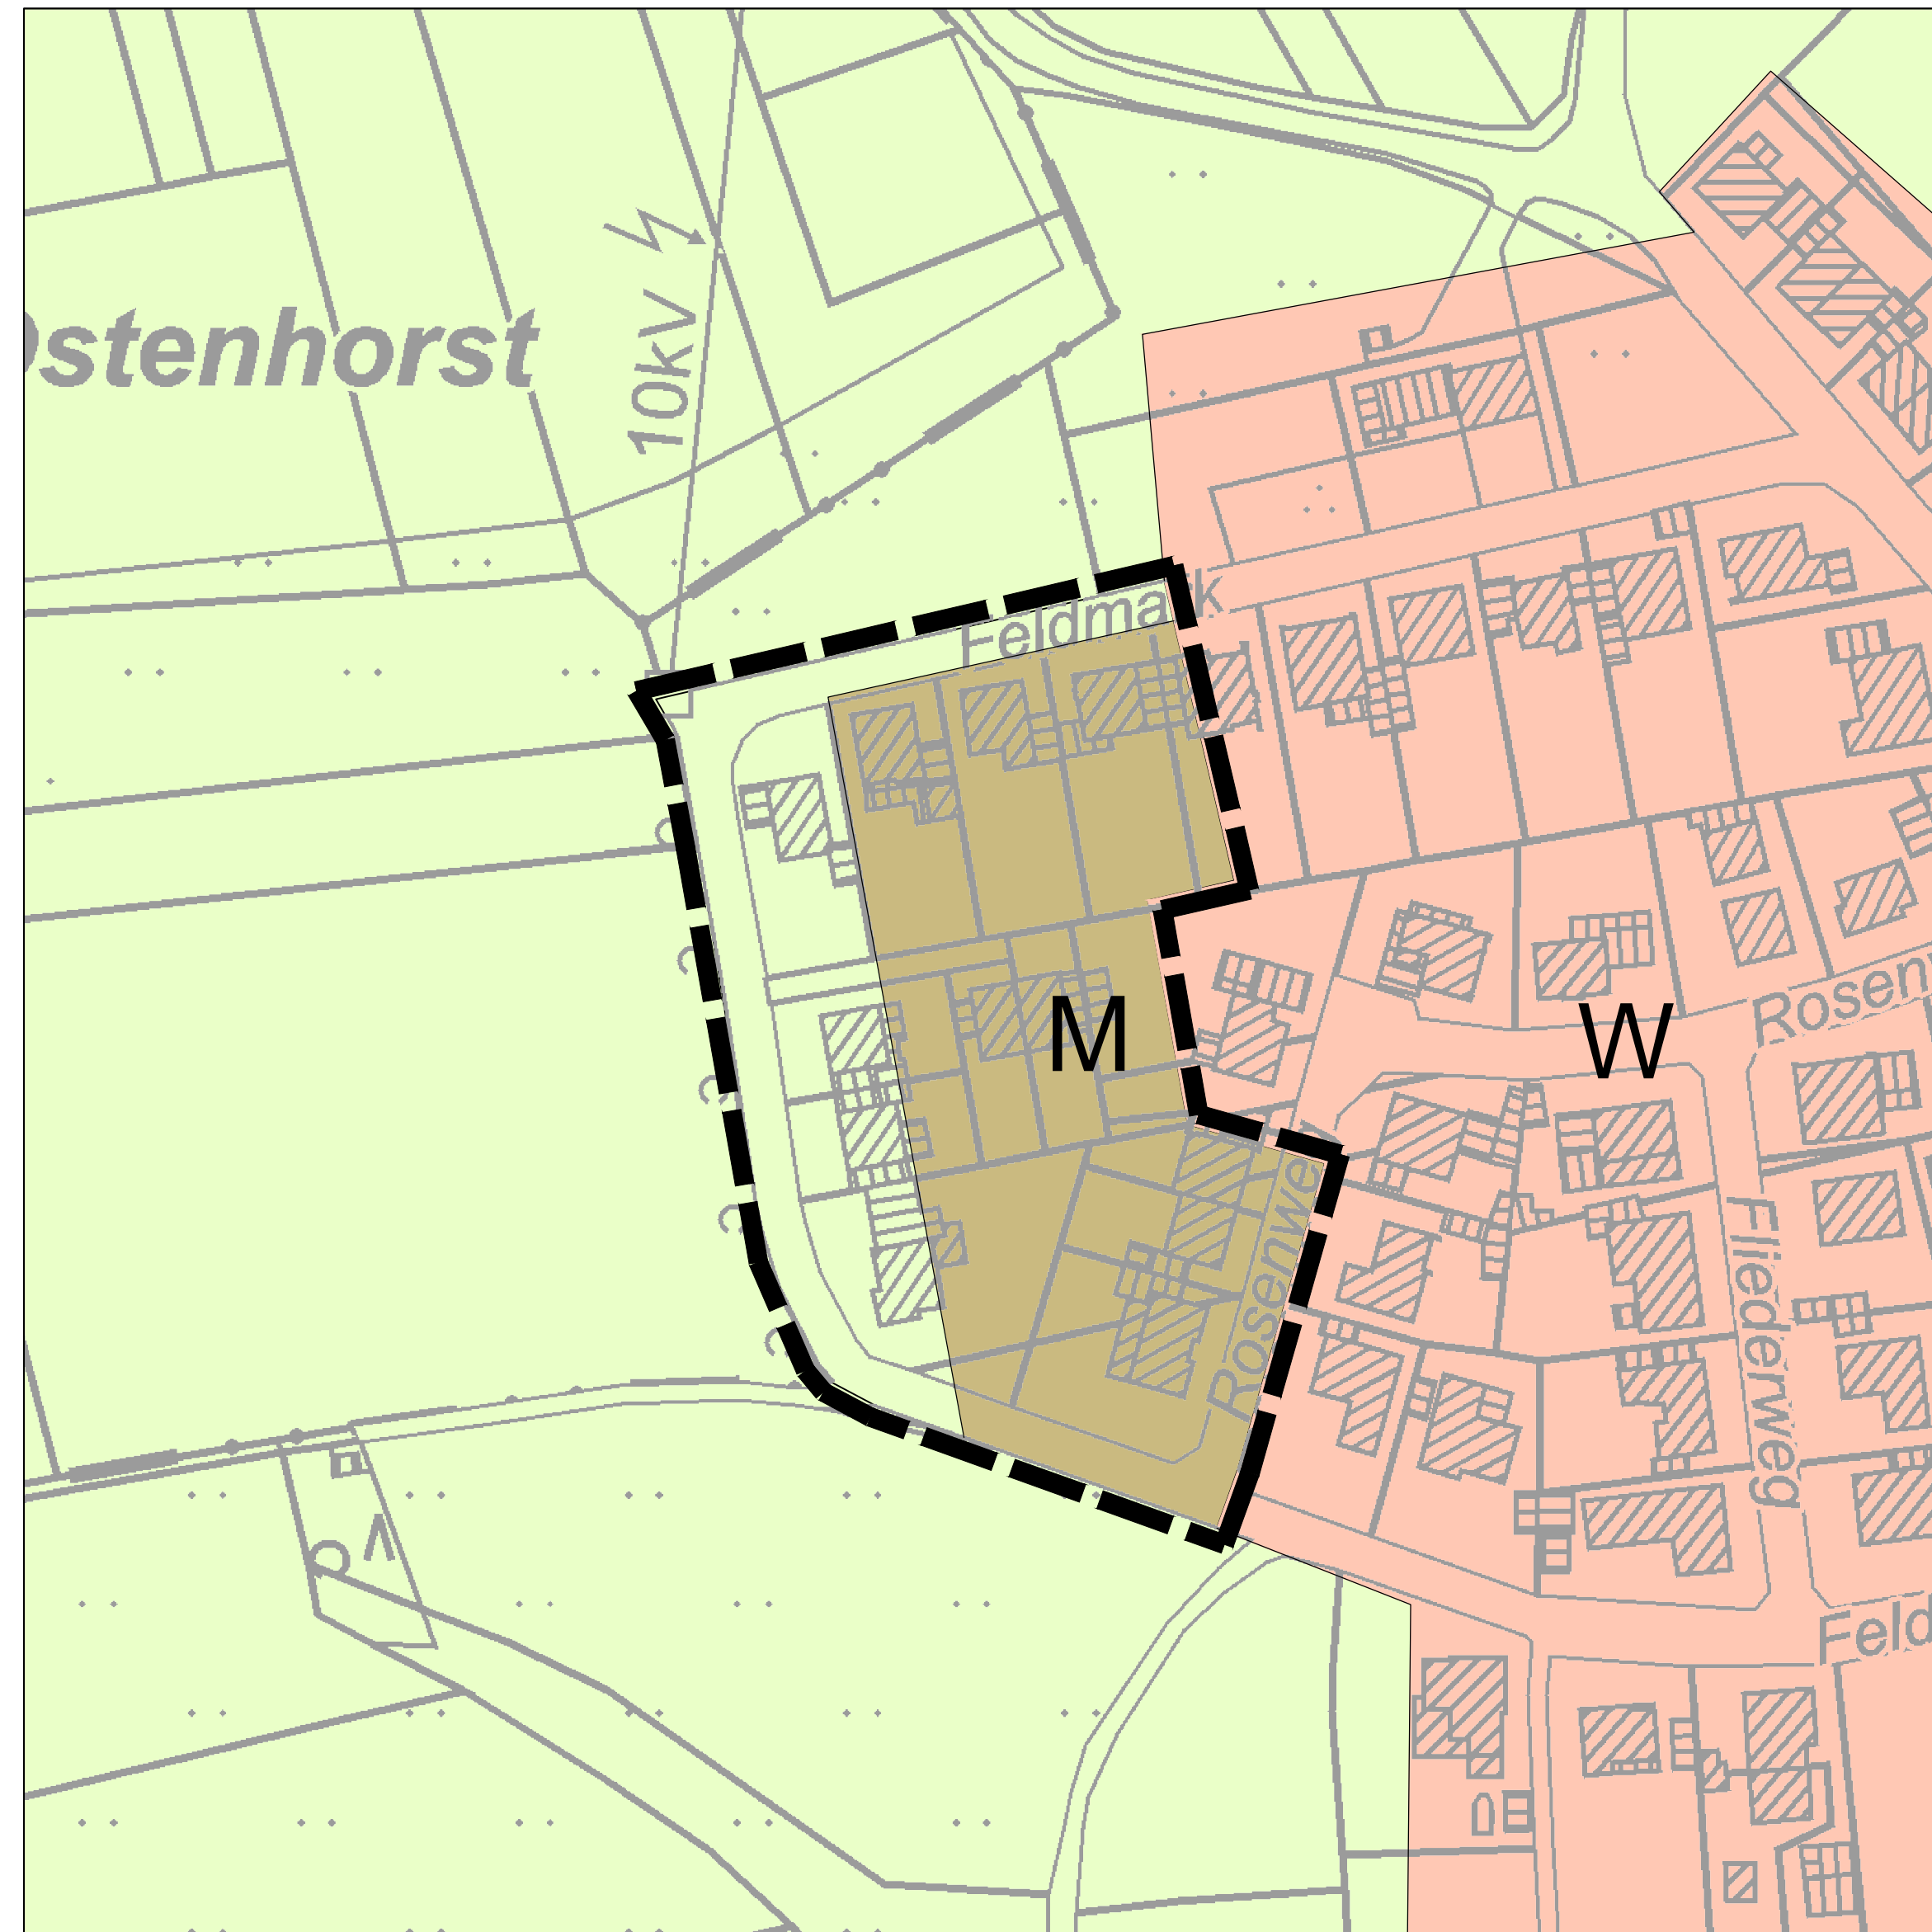


Geplante Darstellung

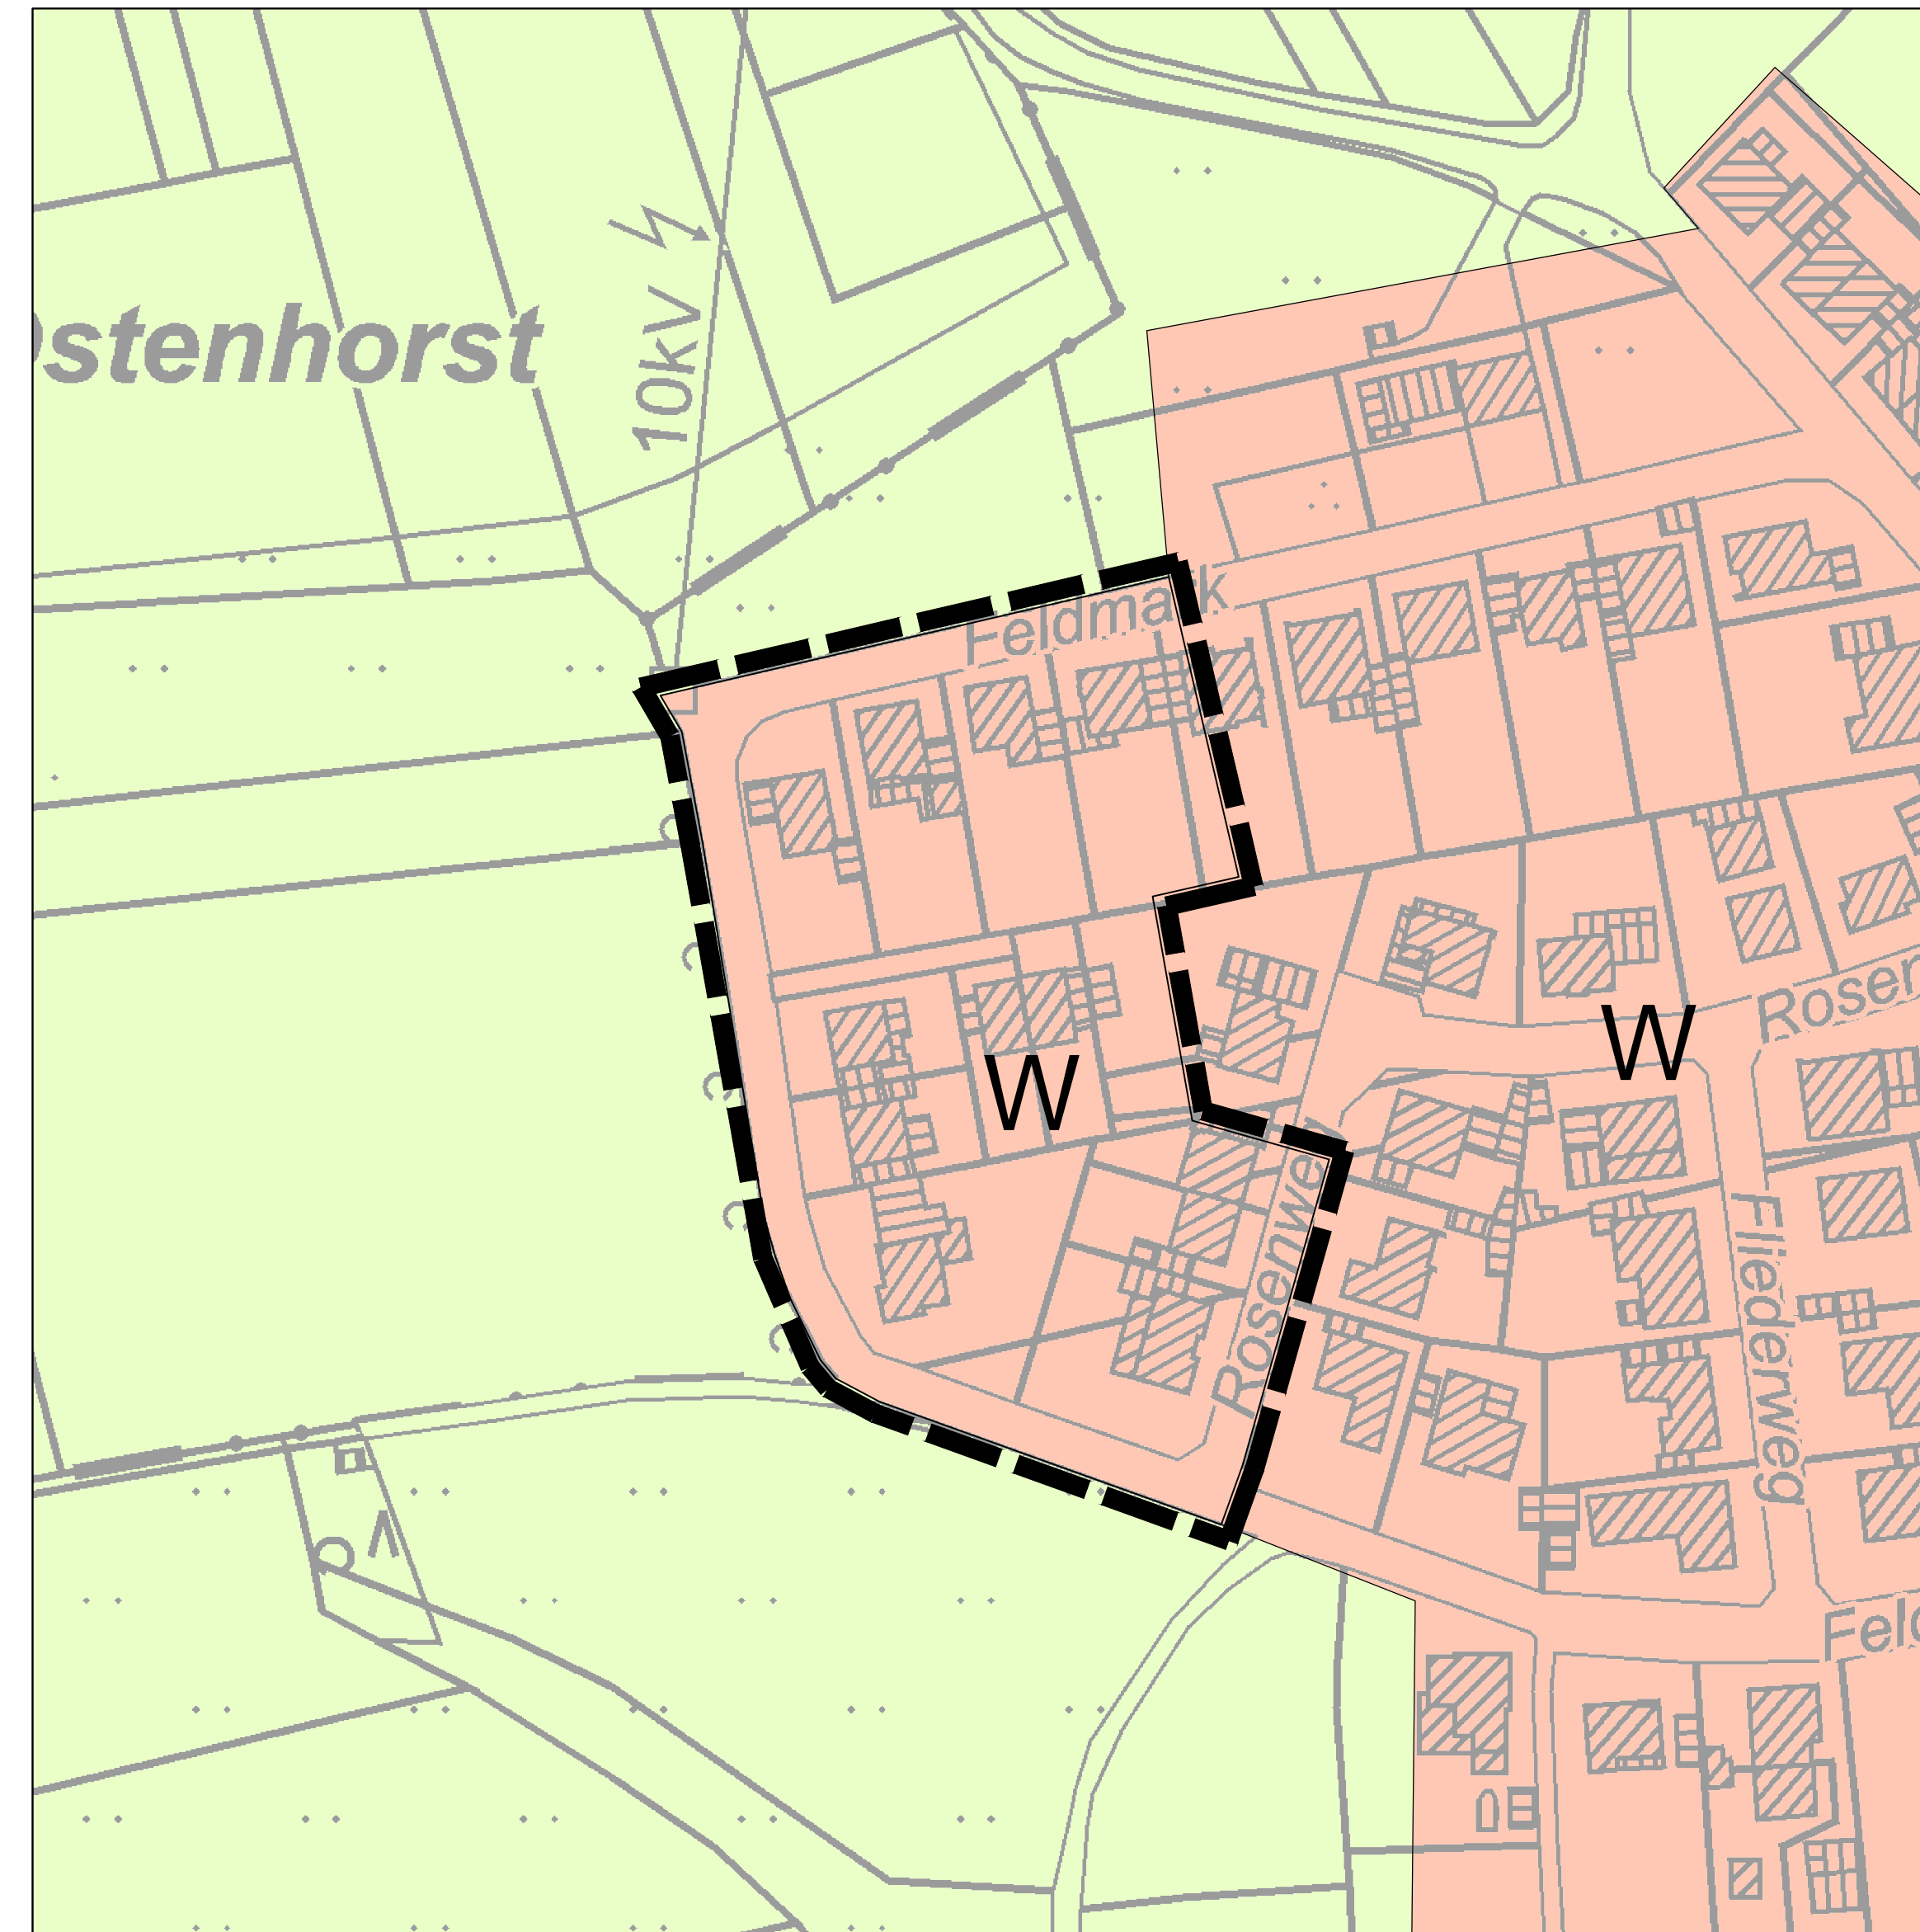

Darstellungen

- W Wohnbauflächen
- M Gemischte Bauflächen
- Flächen für die Landwirtschaft
- Grenze des Änderungsbereichs

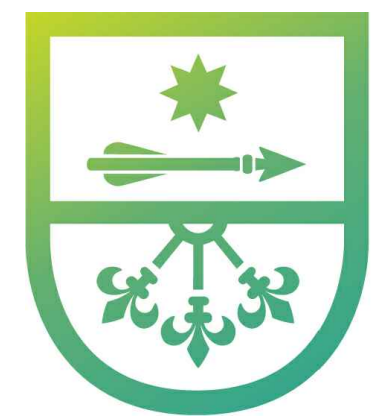


Hünxe

GEMEINDE

Berichtigung des Flächennutzungsplans
im Bereich Krudenburg (Gemeinde Hünxe)

Bearbeitet:	Bertram/Hebing
Stand:	18.02.2022

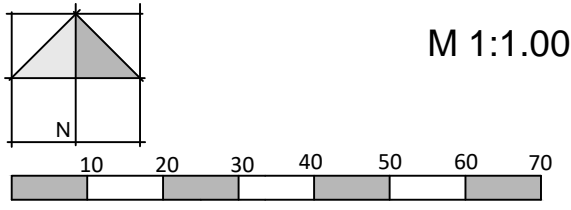

M 1:1.000

StadtUmBau

StadtUmBau GmbH
 Basiliikastraße 10
 Wallfahrtsstadt
 D - 47623 Kevglaer
 T. +49 (0)2832 / 97 29 29
 F. +49 (0)2832 / 97 29 00
 info@stadtumbau-gmbh.de
 www.stadtumbau-gmbh.de