


Umleitung gesamt Maßnahme

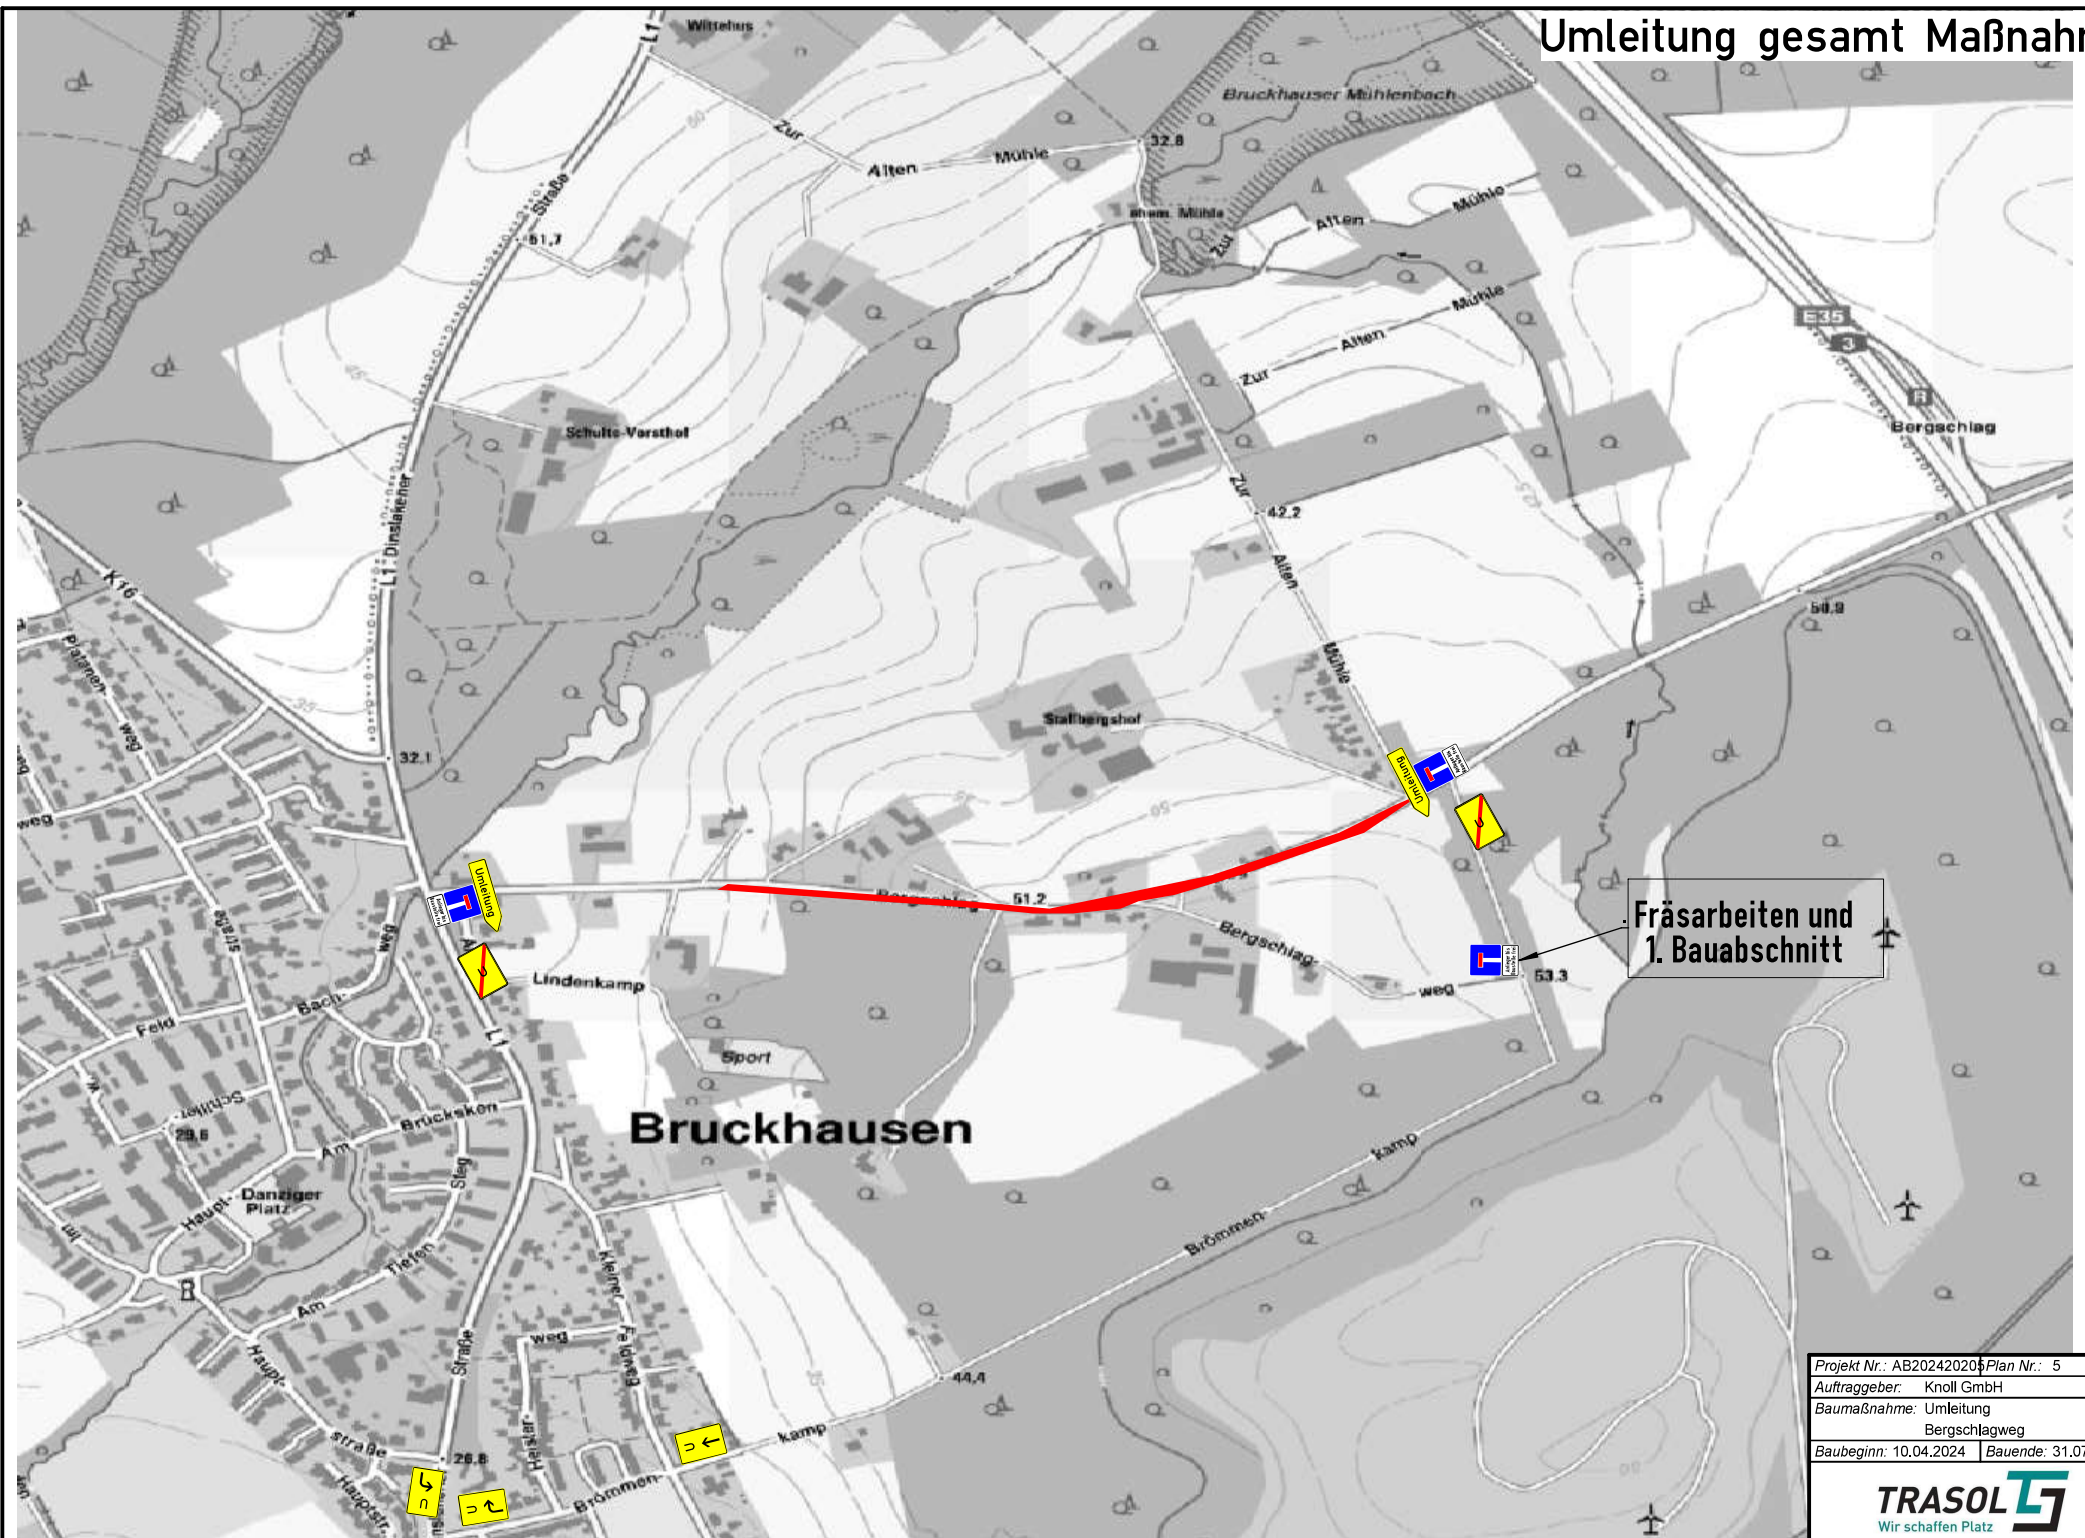

Fräsarbeiten und
1. Bauabschnitt

Projekt Nr.: AB202420205	Plan Nr.: 5
Auftraggeber: Knoll GmbH	
Baumaßnahme: Umleitung	
Bergschlagweg	
Baubeginn: 10.04.2024	Bauende: 31.07.2024

