


59. Änderung des Flächennutzungsplans der Gemeinde Hünxe Abgrabung sowie Gruben- und Haldendeponie "Buchenallee"

Umweltbericht Planerische Vorgaben

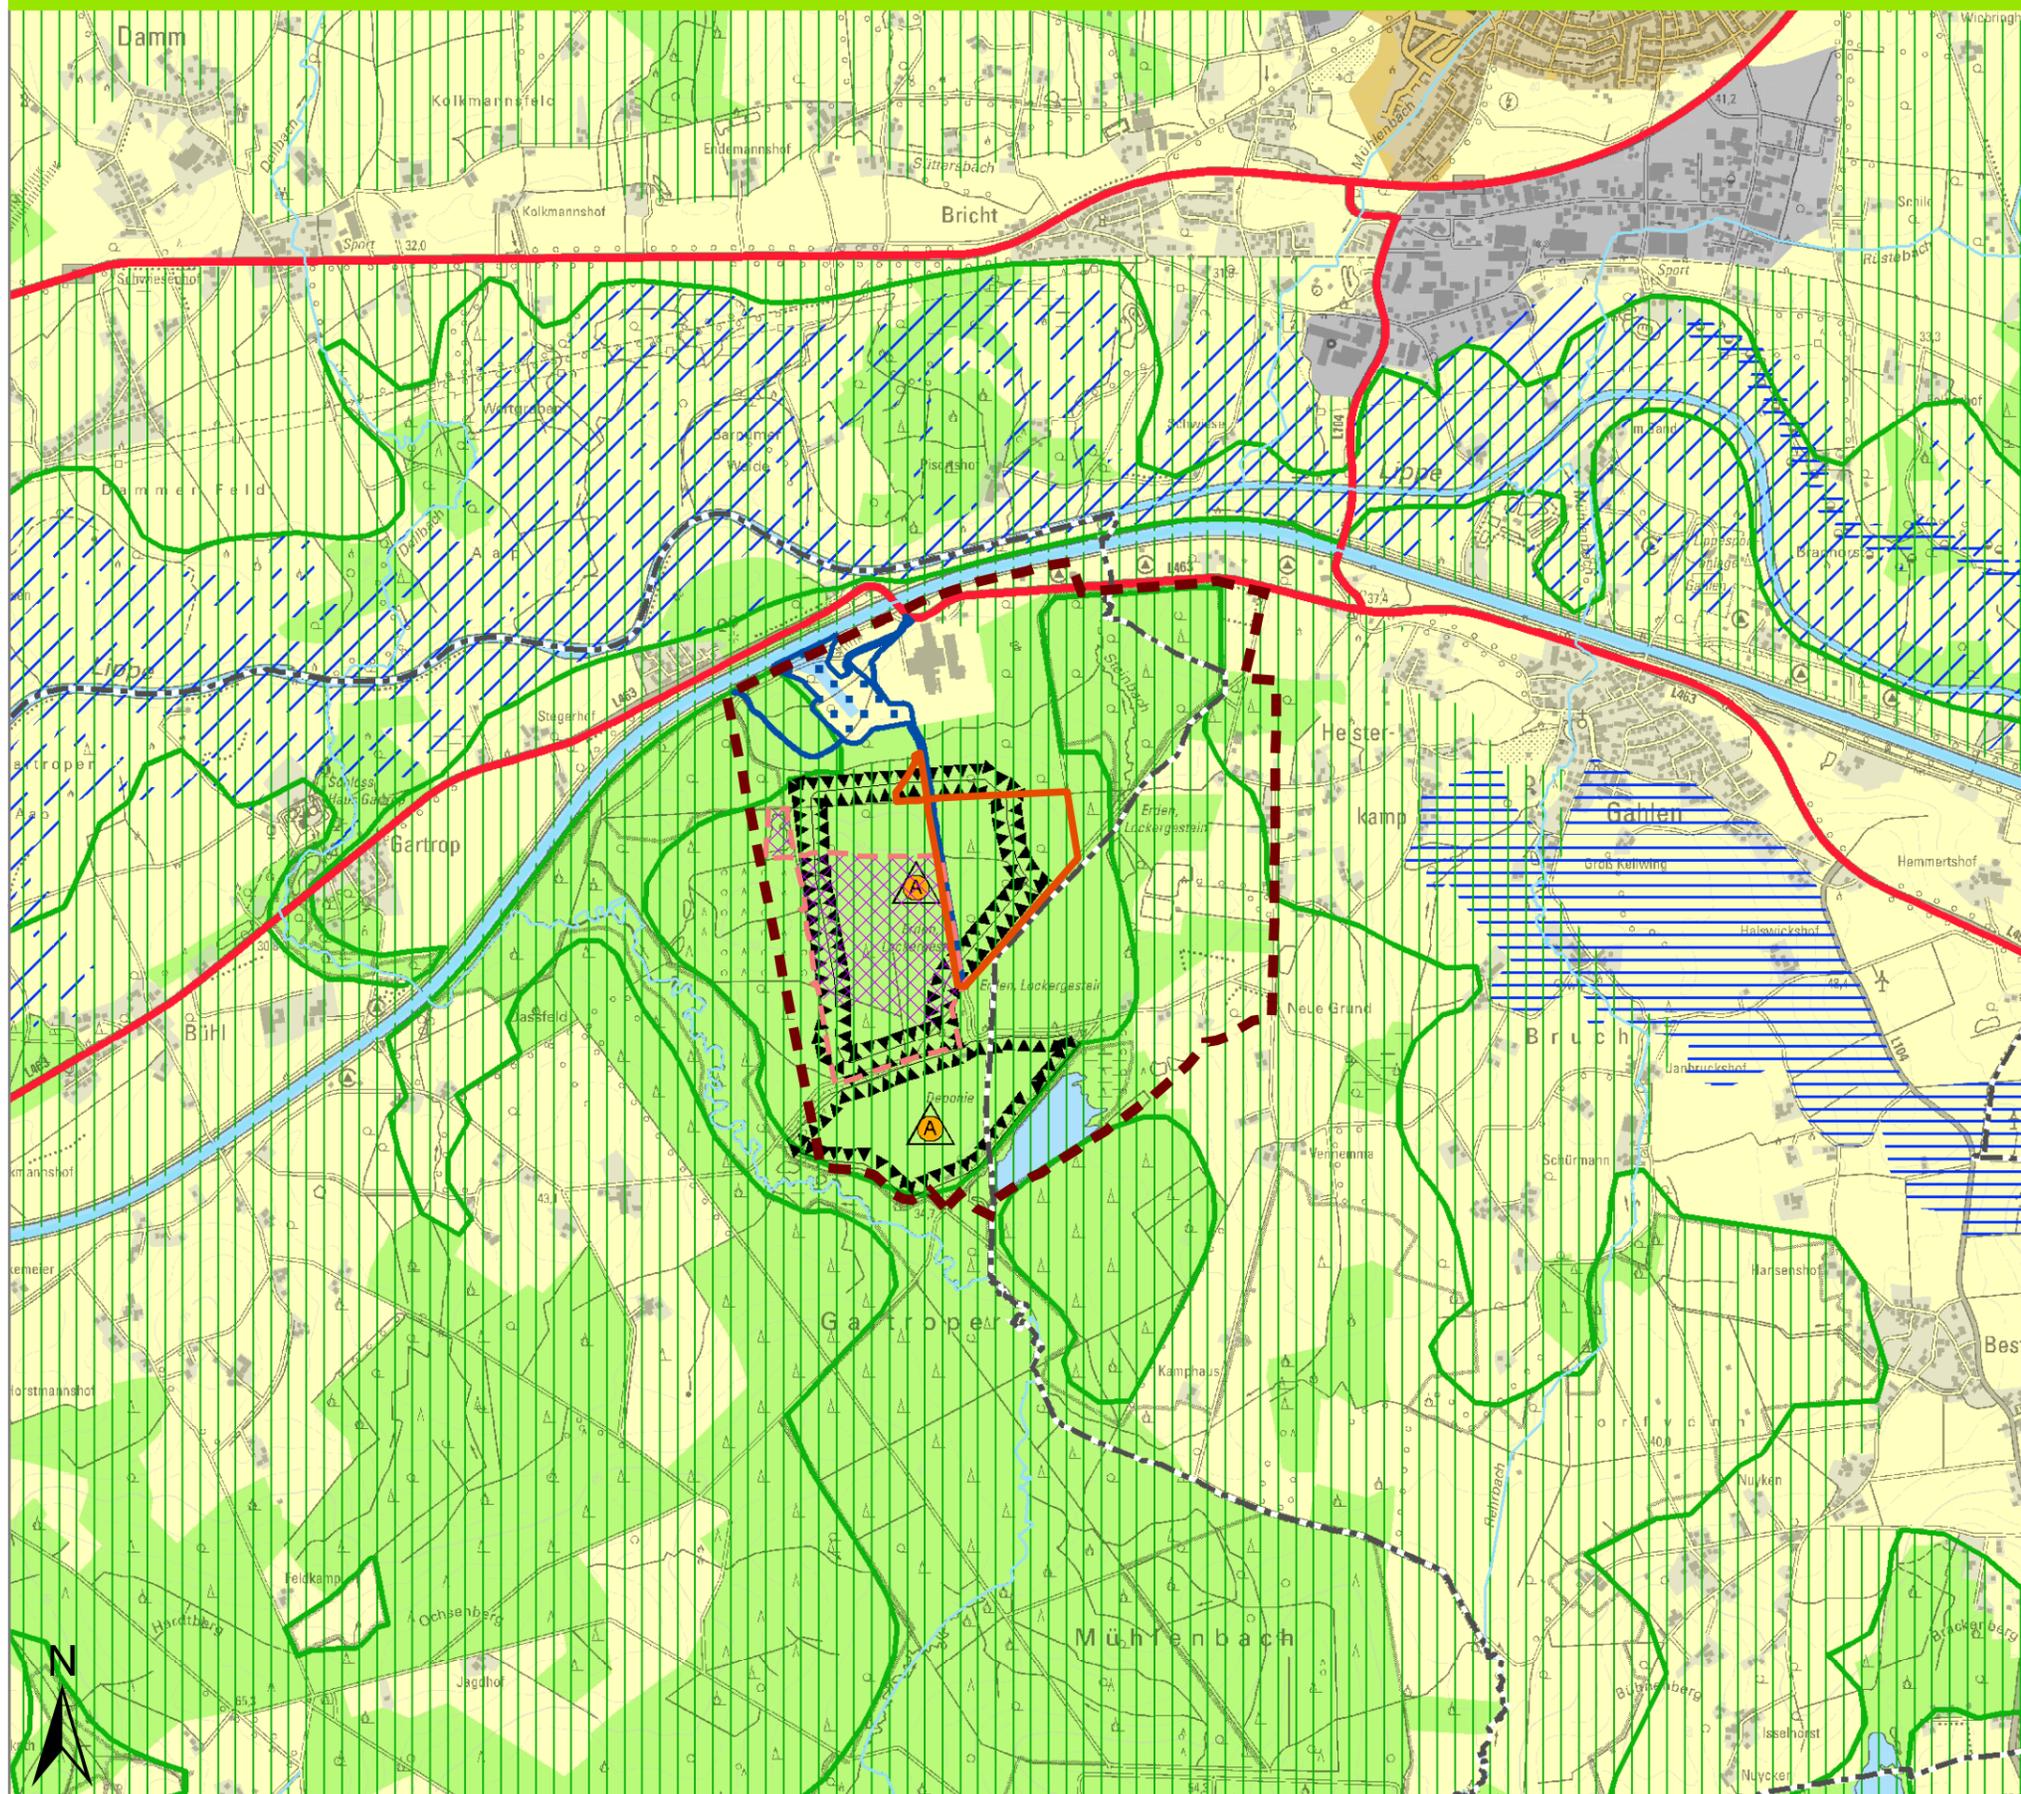

Vorhaben

- Untersuchungsraum
- Geltungsbereich 59. FNP-Änderung

Nachrichtliche Darstellung

- Geltungsbereich Bebauungsplan Nr.53: Hafen Egbert Constantin
- Genehmigter Bereich "Austonung/Deponie Eichenallee"
- derzeitiger Betriebsbereich "Austonung/Deponie Eichenallee"

Grenzen

- Gemeindegrenze ¹⁾

Regionalplan ²⁾

- Allgemeine Siedlungsbereiche (ASB)
- Bereiche für gewerbliche und industrielle Nutzungen (GIB)
- Allgemeine Freiraum- und Agrarbereiche
- Waldbereiche
- Oberflächengewässer
- Fließgewässer
- Wasserstraßen unter Angabe der Güterumschlagshäfen
- Straßen für den vorwiegend überregionalen und regionalen Verkehr
- Abfalldeponien
- Schutz der Natur
- Schutz der Landschaft und landschaftsorientierte Erholung
- Regionale Grünzüge
- Grundwasser- und Gewässerschutz
- Überschwemmungsbereiche
- Aufschüttungen und Ablagerungen
- Sicherung und Abbau oberflächennaher Bodenschätze

Quelle:

¹⁾ opendata.nrw.de 06/2023

²⁾ Regionalverband Ruhr (RVR): Regionalplan Ruhr, Februar 2024

0 250 500 750 1.000 m

Genehmigung für den Ausschnitt: DGK5, DTK25, Orthophoto; Landesvermessungsamt NRW

BEZEICHNUNG				
- Umweltbericht - Planerische Vorgaben				
PROJEKT				
59. Änderung des Flächennutzungsplans der Gemeinde Hünxe (Abgrabung sowie Gruben- und Haldendeponie "Buchenallee")				
AUFTRAGGEBER				
Hünxe Gemeinde Hünxe				
DATUM		April 2025		MASSSTAB
				1 : 25.000
KREIS-STADT-GEMEINDE		Wesel - Hünxe		PLANGRÖSSE
				DIN A3
GEMARKUNG	FLUR	FLURSTÜCKE	PROJEKTNUMMER	ANLAGE
Gartrop-Bühl	2, 3	12, 15	24-006	1
LANGE				HAUPTSITZ:
Ingenieur- und Planungsbüro LANGE GmbH & Co. KG Wolfgang Kerstan • Gregor Stanislawski • Roland Pröger				Carl-Peschken-Straße 12 47441 Moers Tel.: 02841.7905 0 Fax: 02841.7905 55 E-Mail: info@lange-planung.de