


# 59. Änderung des Flächennutzungsplans der Gemeinde Hünxe Abgrabung sowie Gruben- und Haldendeponie "Buchenallee"

## Umweltbericht Realnutzungen

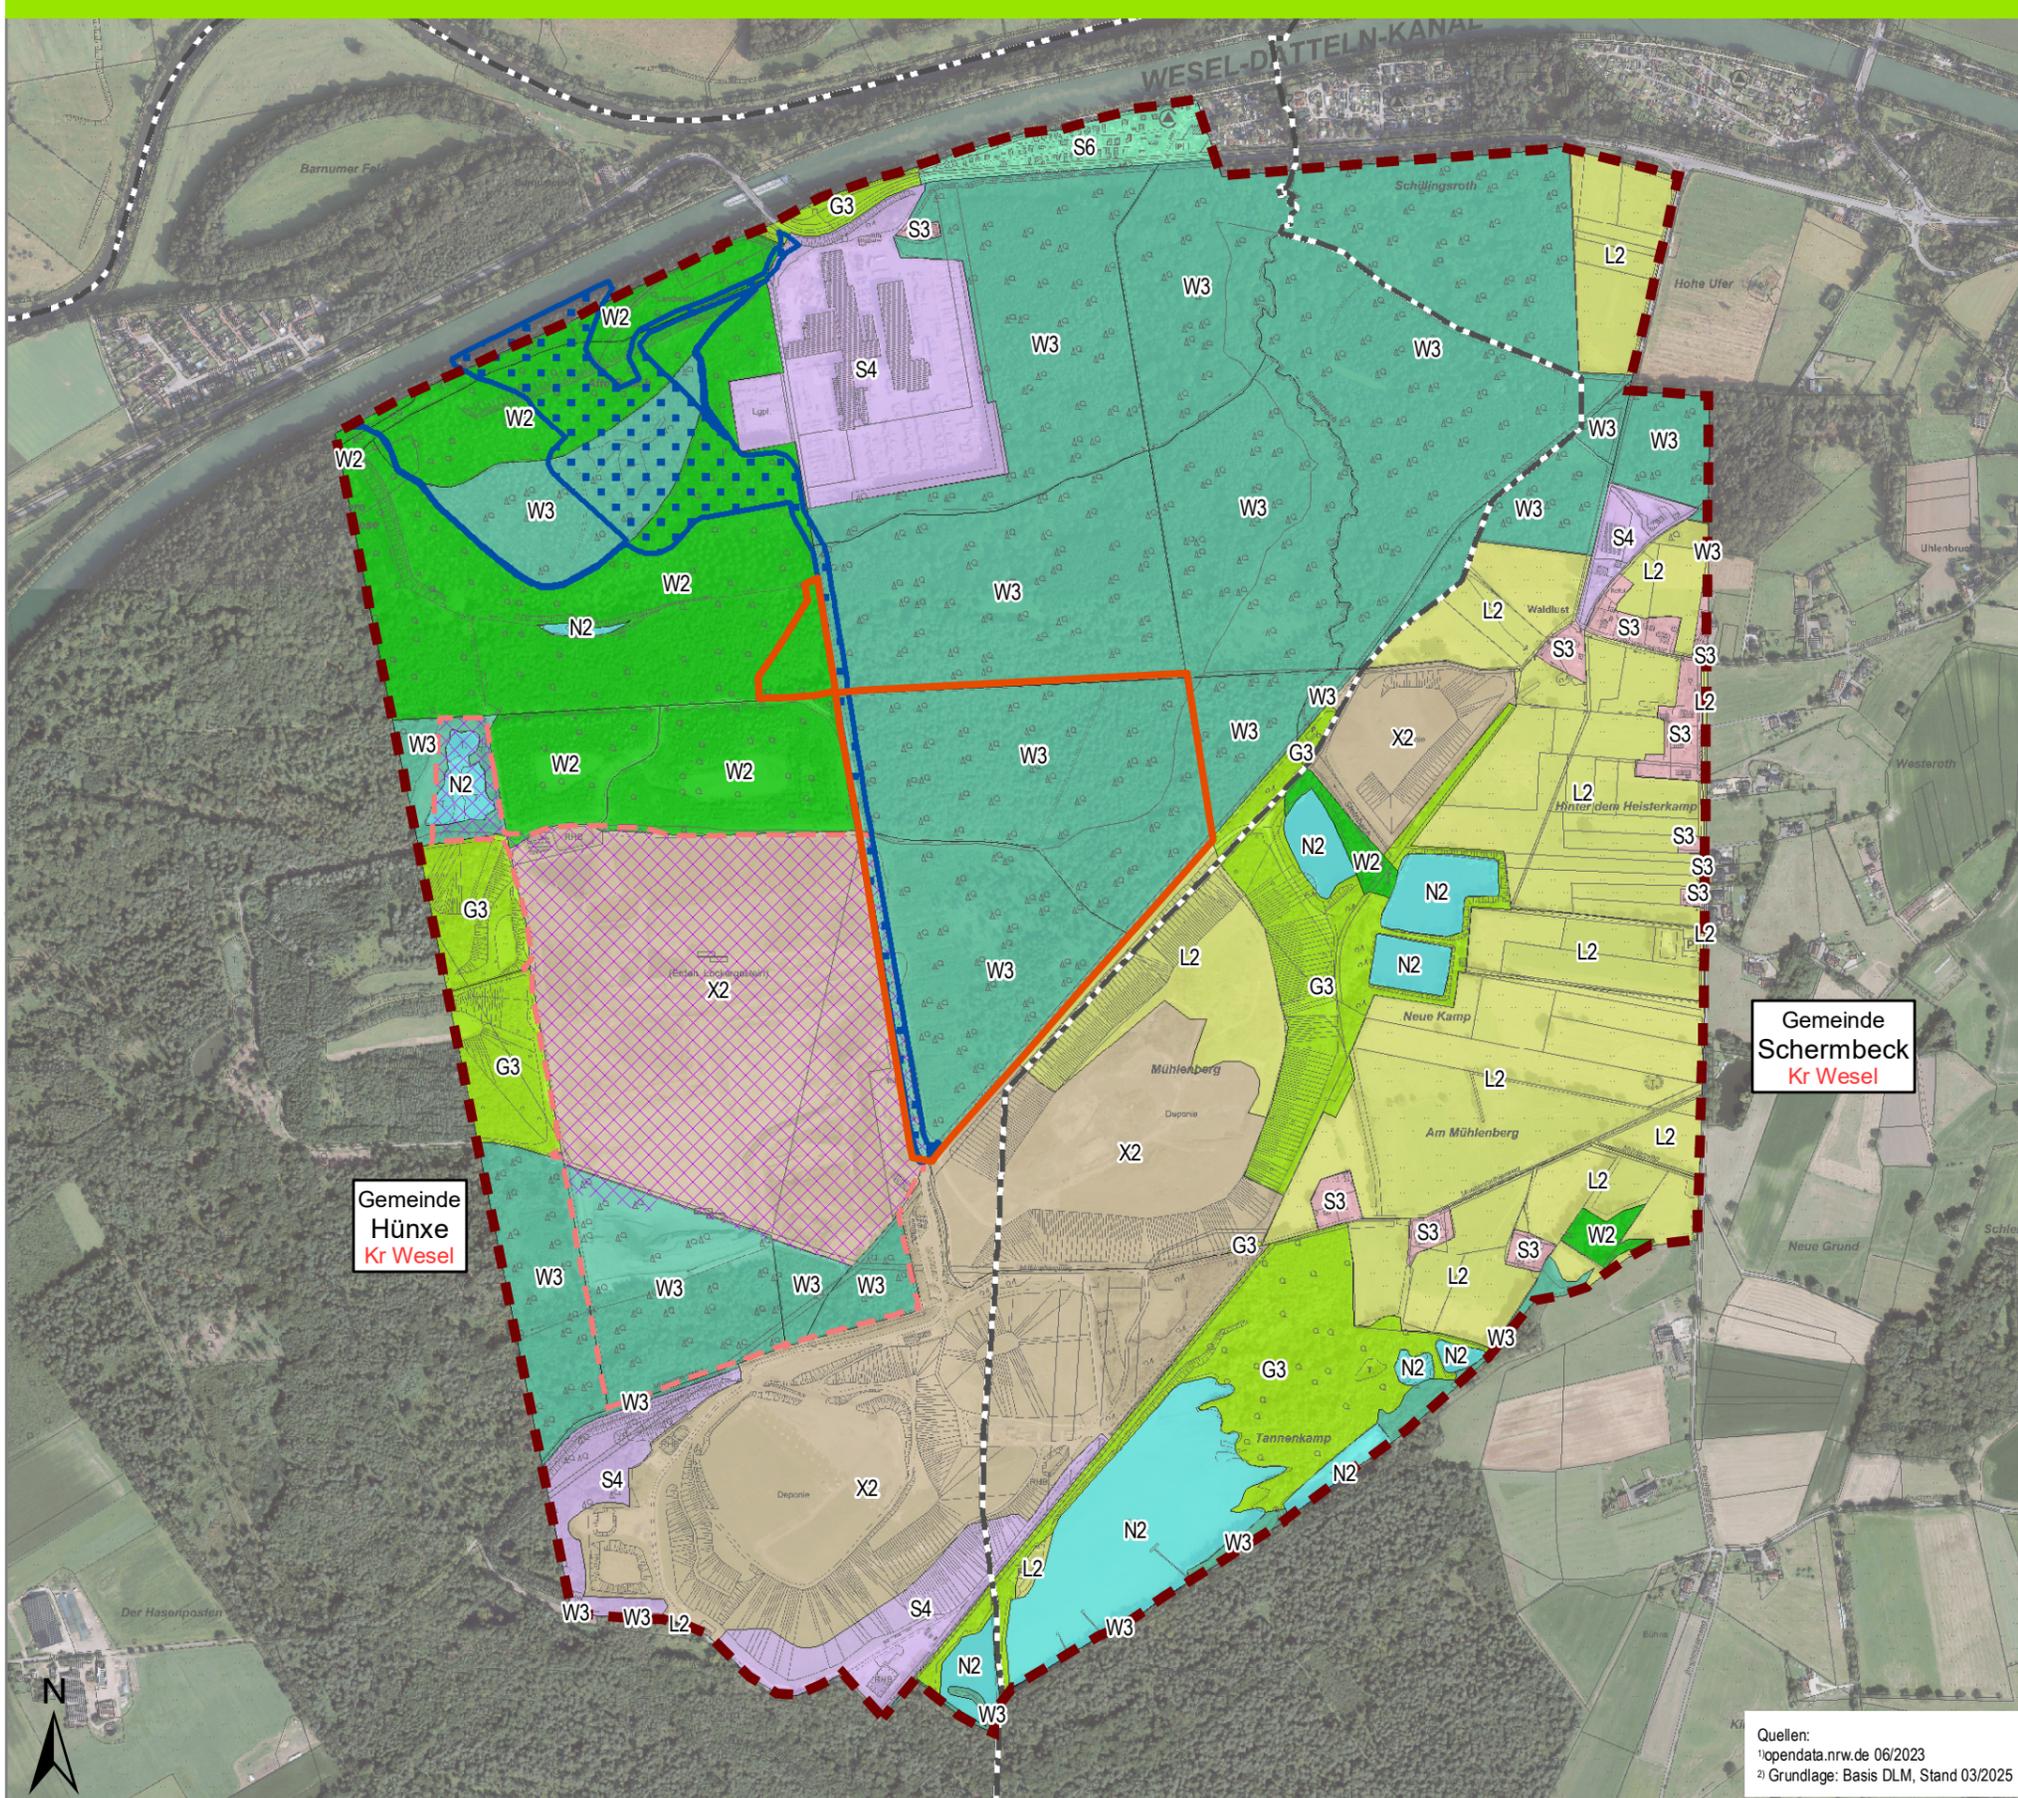

### Vorhaben

- Untersuchungsraum
- Geltungsbereich 59. FNP-Änderung

### Nachrichtliche Darstellung

- Geltungsbereich Bebauungsplan Nr.53: Hafen Egbert Constantin
- Genehmigter Bereich "Austonung/Deponie Eichenallee"
- derzeitiger Betriebsbereich "Austonung/Deponie Eichenallee"

### Grenzen

- Gemeindegrenze<sup>1)</sup>

### Realnutzung (Biotoptypen)<sup>2)</sup>

#### Landschaftsgehölz

- G3 Hecke, Feldgehölz, Gebüsch

#### Landwirtschaftliche Flächen

- L2 Grünland

#### Gewässer

- N2 Stillgewässer

#### Besiedelter Bereich

- S3 Wohn- und Gemeinbedarfsfläche, Mischbebauung
- S4 Gewerbe- und Industriefläche, Ver- und Entsorgungsanlage
- S6 Sport-, Erholungs-, Freizeitanlage

#### Wälder

- W2 Wald aus Laubbäumen
- W3 Mischwald aus Laub- und Nadelbäumen

#### Sonstige Flächen

- X2 Aufschüttung, Halde, Abbaufäche, Offenbodenbereich, Großbaustelle



Genehmigung für den Ausschnitt: DGK5, DTk25, Orthophoto; Landesvermessungsamt NRW

BEZEICHNUNG				
<b>- Umweltbericht - Realnutzungen</b>				
PROJEKT				
59. Änderung des Flächennutzungsplans der Gemeinde Hünxe (Abgrabung sowie Gruben- und Haldendeponie "Buchenallee")				
AUFTRAGGEBER				
Gemeinde Hünxe				
DATUM		April 2025		MASSSTAB
				1 : 10.000
KREIS-STADT-GEMEINDE		Wesel - Hünxe		
		PLANGRÖSSE	DIN A3	
GEMARKUNG	FLUR	FLURSTÜCKE	PROJEKTNUMMER	ANLAGE
Gartrop-Bühl	2, 3	12, 15	24-006	3
<b>LANGE</b>			HAUPTSITZ:	
			Carl-Peschken-Straße 12   47441 Moers	
			Tel.: 02841.7905 0   Fax: 02841.7905 55	
			E-Mail: info@lange-planung.de	

Quellen:  
<sup>1)</sup> opendata.nrw.de 06/2023  
<sup>2)</sup> Grundlage: Basis DLM, Stand 03/2025