


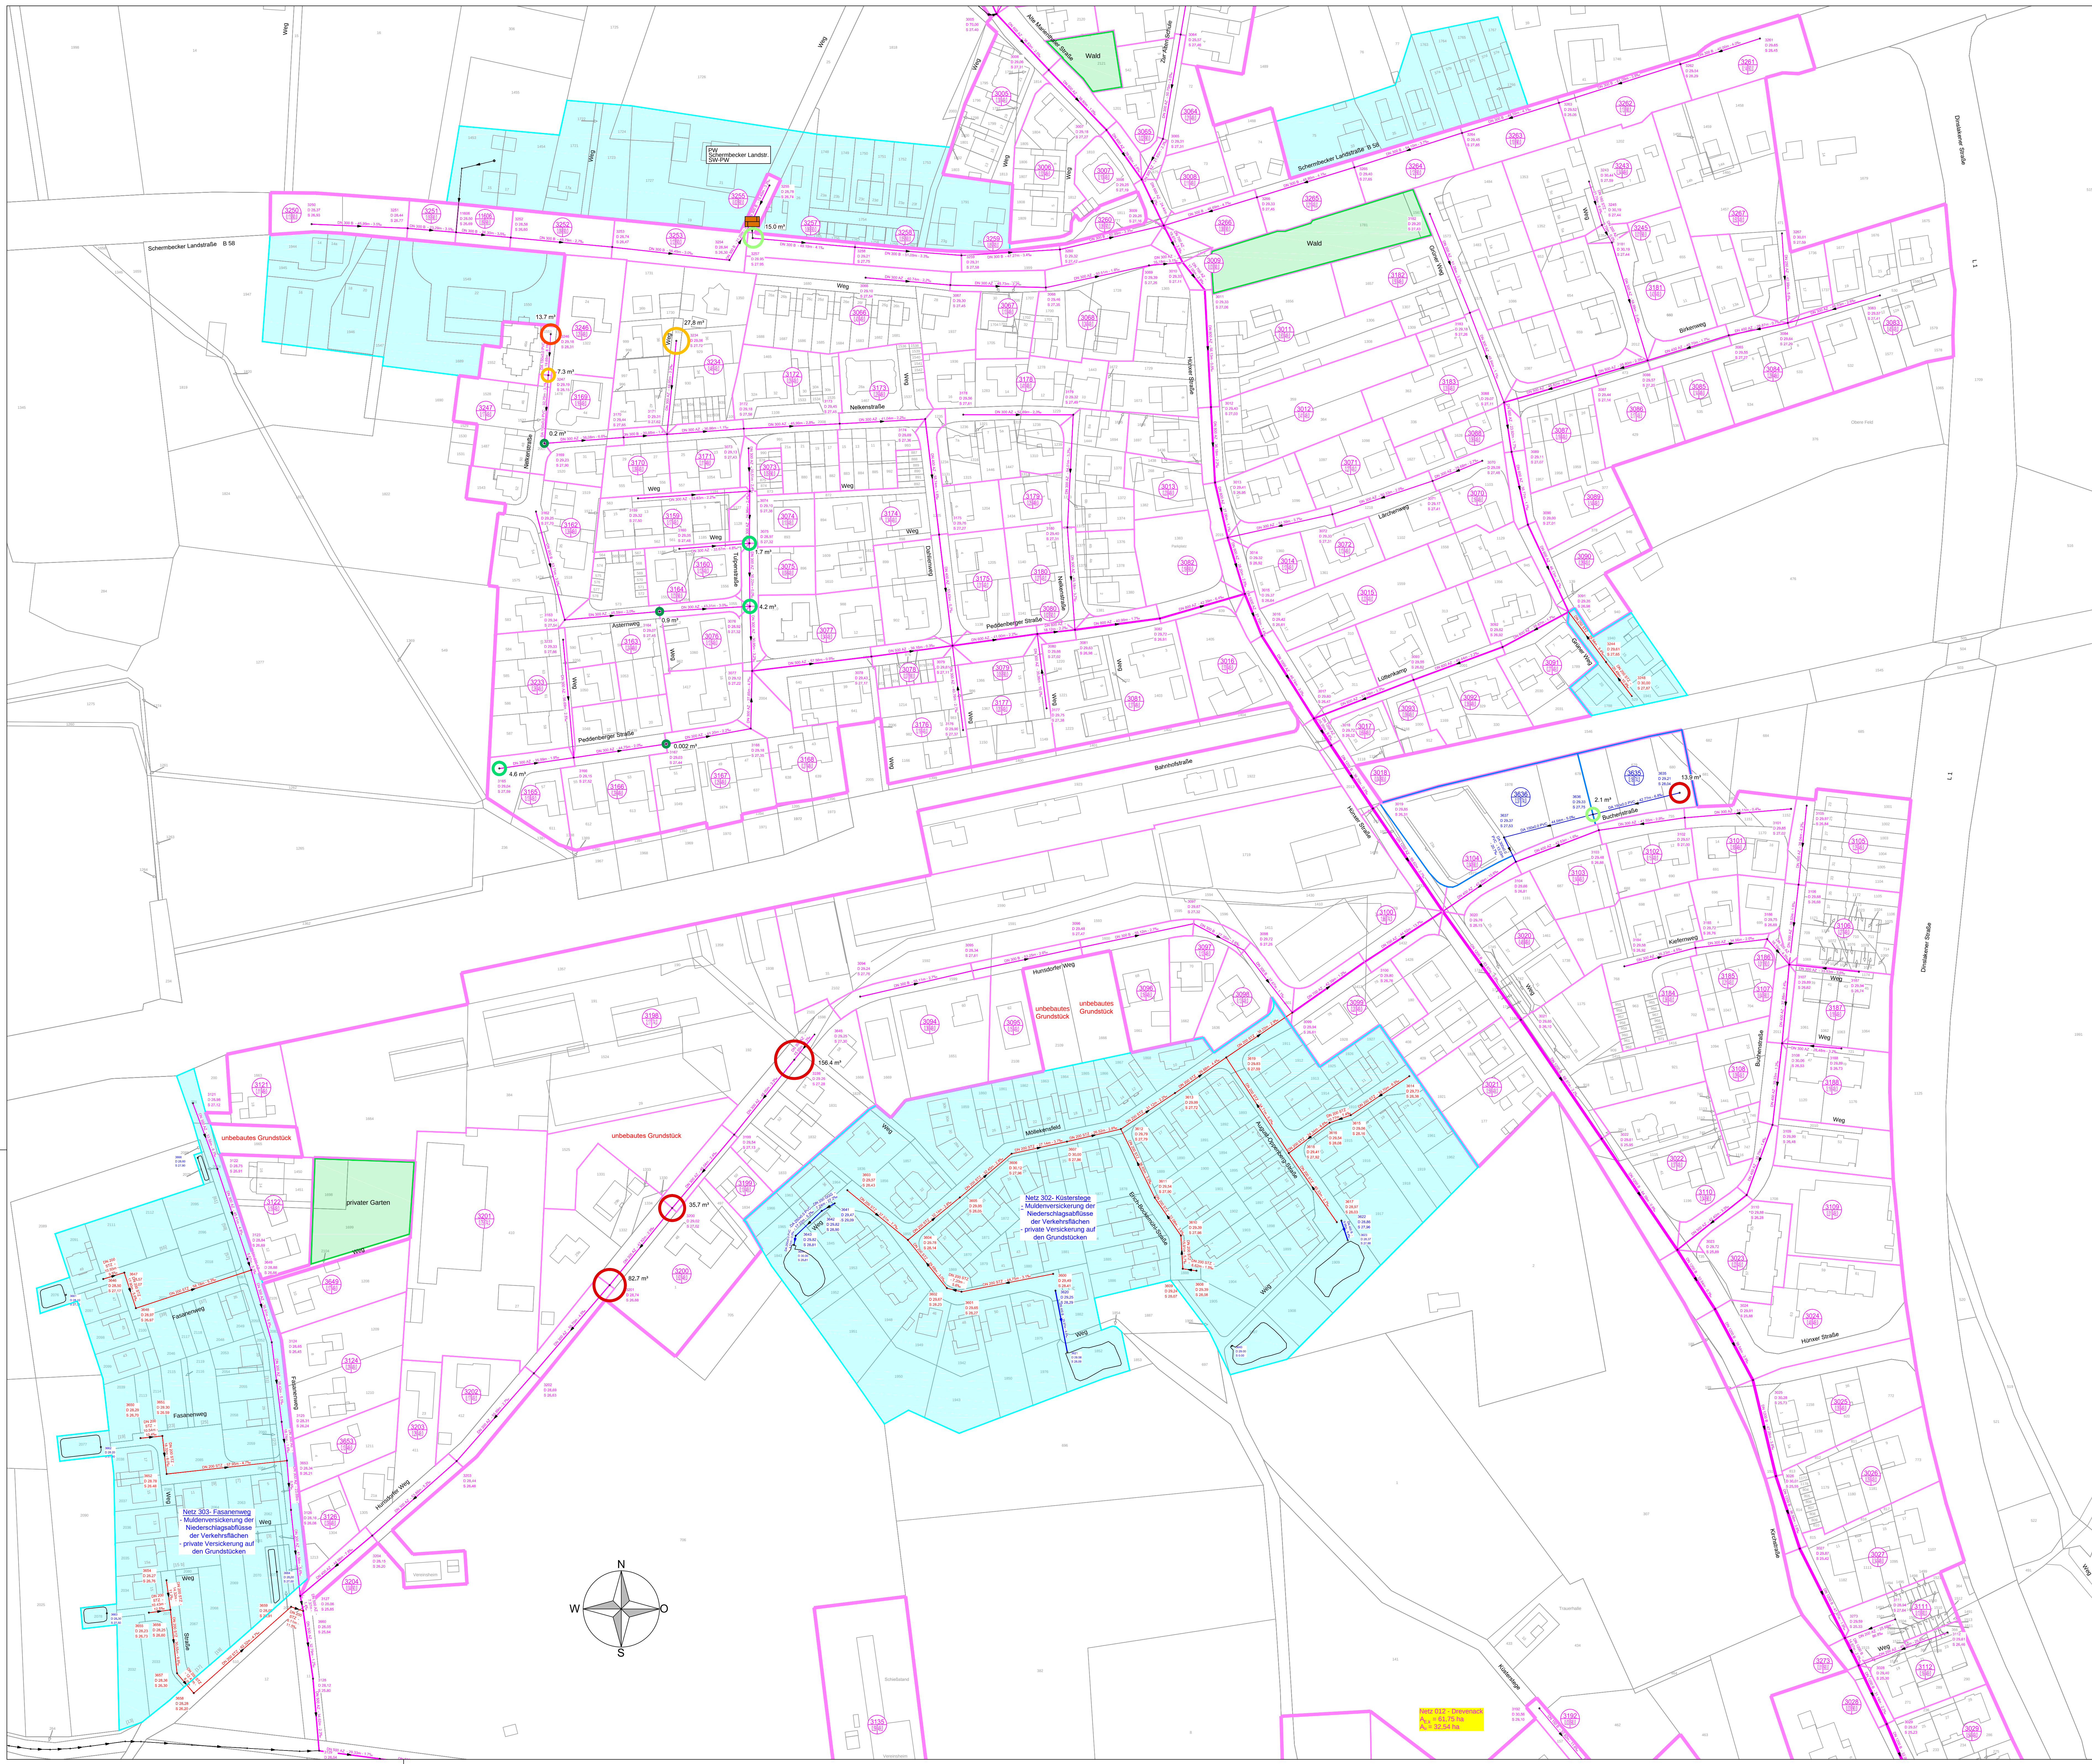

Legende

- 4101

D 31.22

S 20.00

DN 300 B - 8.0 ‰
- Regenwasserkanal mit Schacht-Nr., Schachtdeckel-, Schachtschle, DN-, Gefälle- & Materialangabe
- 4053

D 31.00

S 20.00

DN 250 B12 - 3.4 ‰
- Schmutzwasserkanal mit Schacht-Nr., Schachtdeckel-, Schachtschle, DN-, Gefälle- & Materialangabe
- 2007

D 31.12

S 20.03

DN 150 B - 3.6 ‰
- Mischwasserkanal mit Schacht-Nr., Schachtdeckel-, Schachtschle, DN-, Gefälle- & Materialangabe
- 5192

D 128

40.0
- RW-Einzugsgebiet
- 5192

D 128

40.0
- MW-Einzugsgebiet
-
- Haltungsflächenbezeichnung
-
- Befestigte Fläche in %
-
- Gesamtfläche in ha
-
- DRL-Netz / Außenbereichentwässerung
-
- Pumpwerk
-
- private / öffentliche Niederschlagsentwässerung / Versickerung
-
- Grünfläche

Ergebnisse Langzeiterisimulation
(Station Kläranlage Hünxe - 1989-2013):

Überstauhäufigkeit n (1/a)

1 ≤ n < 4

0.5 ≤ n < 1

0.33 ≤ n < 0.5

0.2 ≤ n < 0.33

0.1 ≤ n < 0.2

0 ≤ n < 0.1

kein Überstau

Überstauvolumen

> 100 m³

50 - 100 m³

20 - 50 m³

10 - 20 m³

1 - 10 m³

0 < m³ < 1

kein Überstau

Prüf- und Genehmigungsvermerke:

Gemeinde Hünxe / Kreis Wesel

Ingenieur Sozietät GmbH

Berater Ingenieure

Röntgenstraße 27 • 46325 Borken • Tel.: 0286180999-0 • Fax: 0286180999-79

e-mail: info@isw-ingenieure.de • Homepage: www.isw-ingenieure.de

Generalentwässerungsplan der Gemeinde Hünxe

Rechnernetzplan - Bestand

OT Drevenack 2(3)

M 1 : 1.000

Projektnummer

Zeichnungsnummer

Index

Datum

Bearbeitung

HUX - 030 / 13

1 3 0 1 0 9 0 7 0 0

02.05.2017

Kp / Le

Index

Art der Änderung

Anlage 2

Blatt 8

Planverfasser/-in:

Auftraggeber/-in:

Borken, den

Hünxe, den