


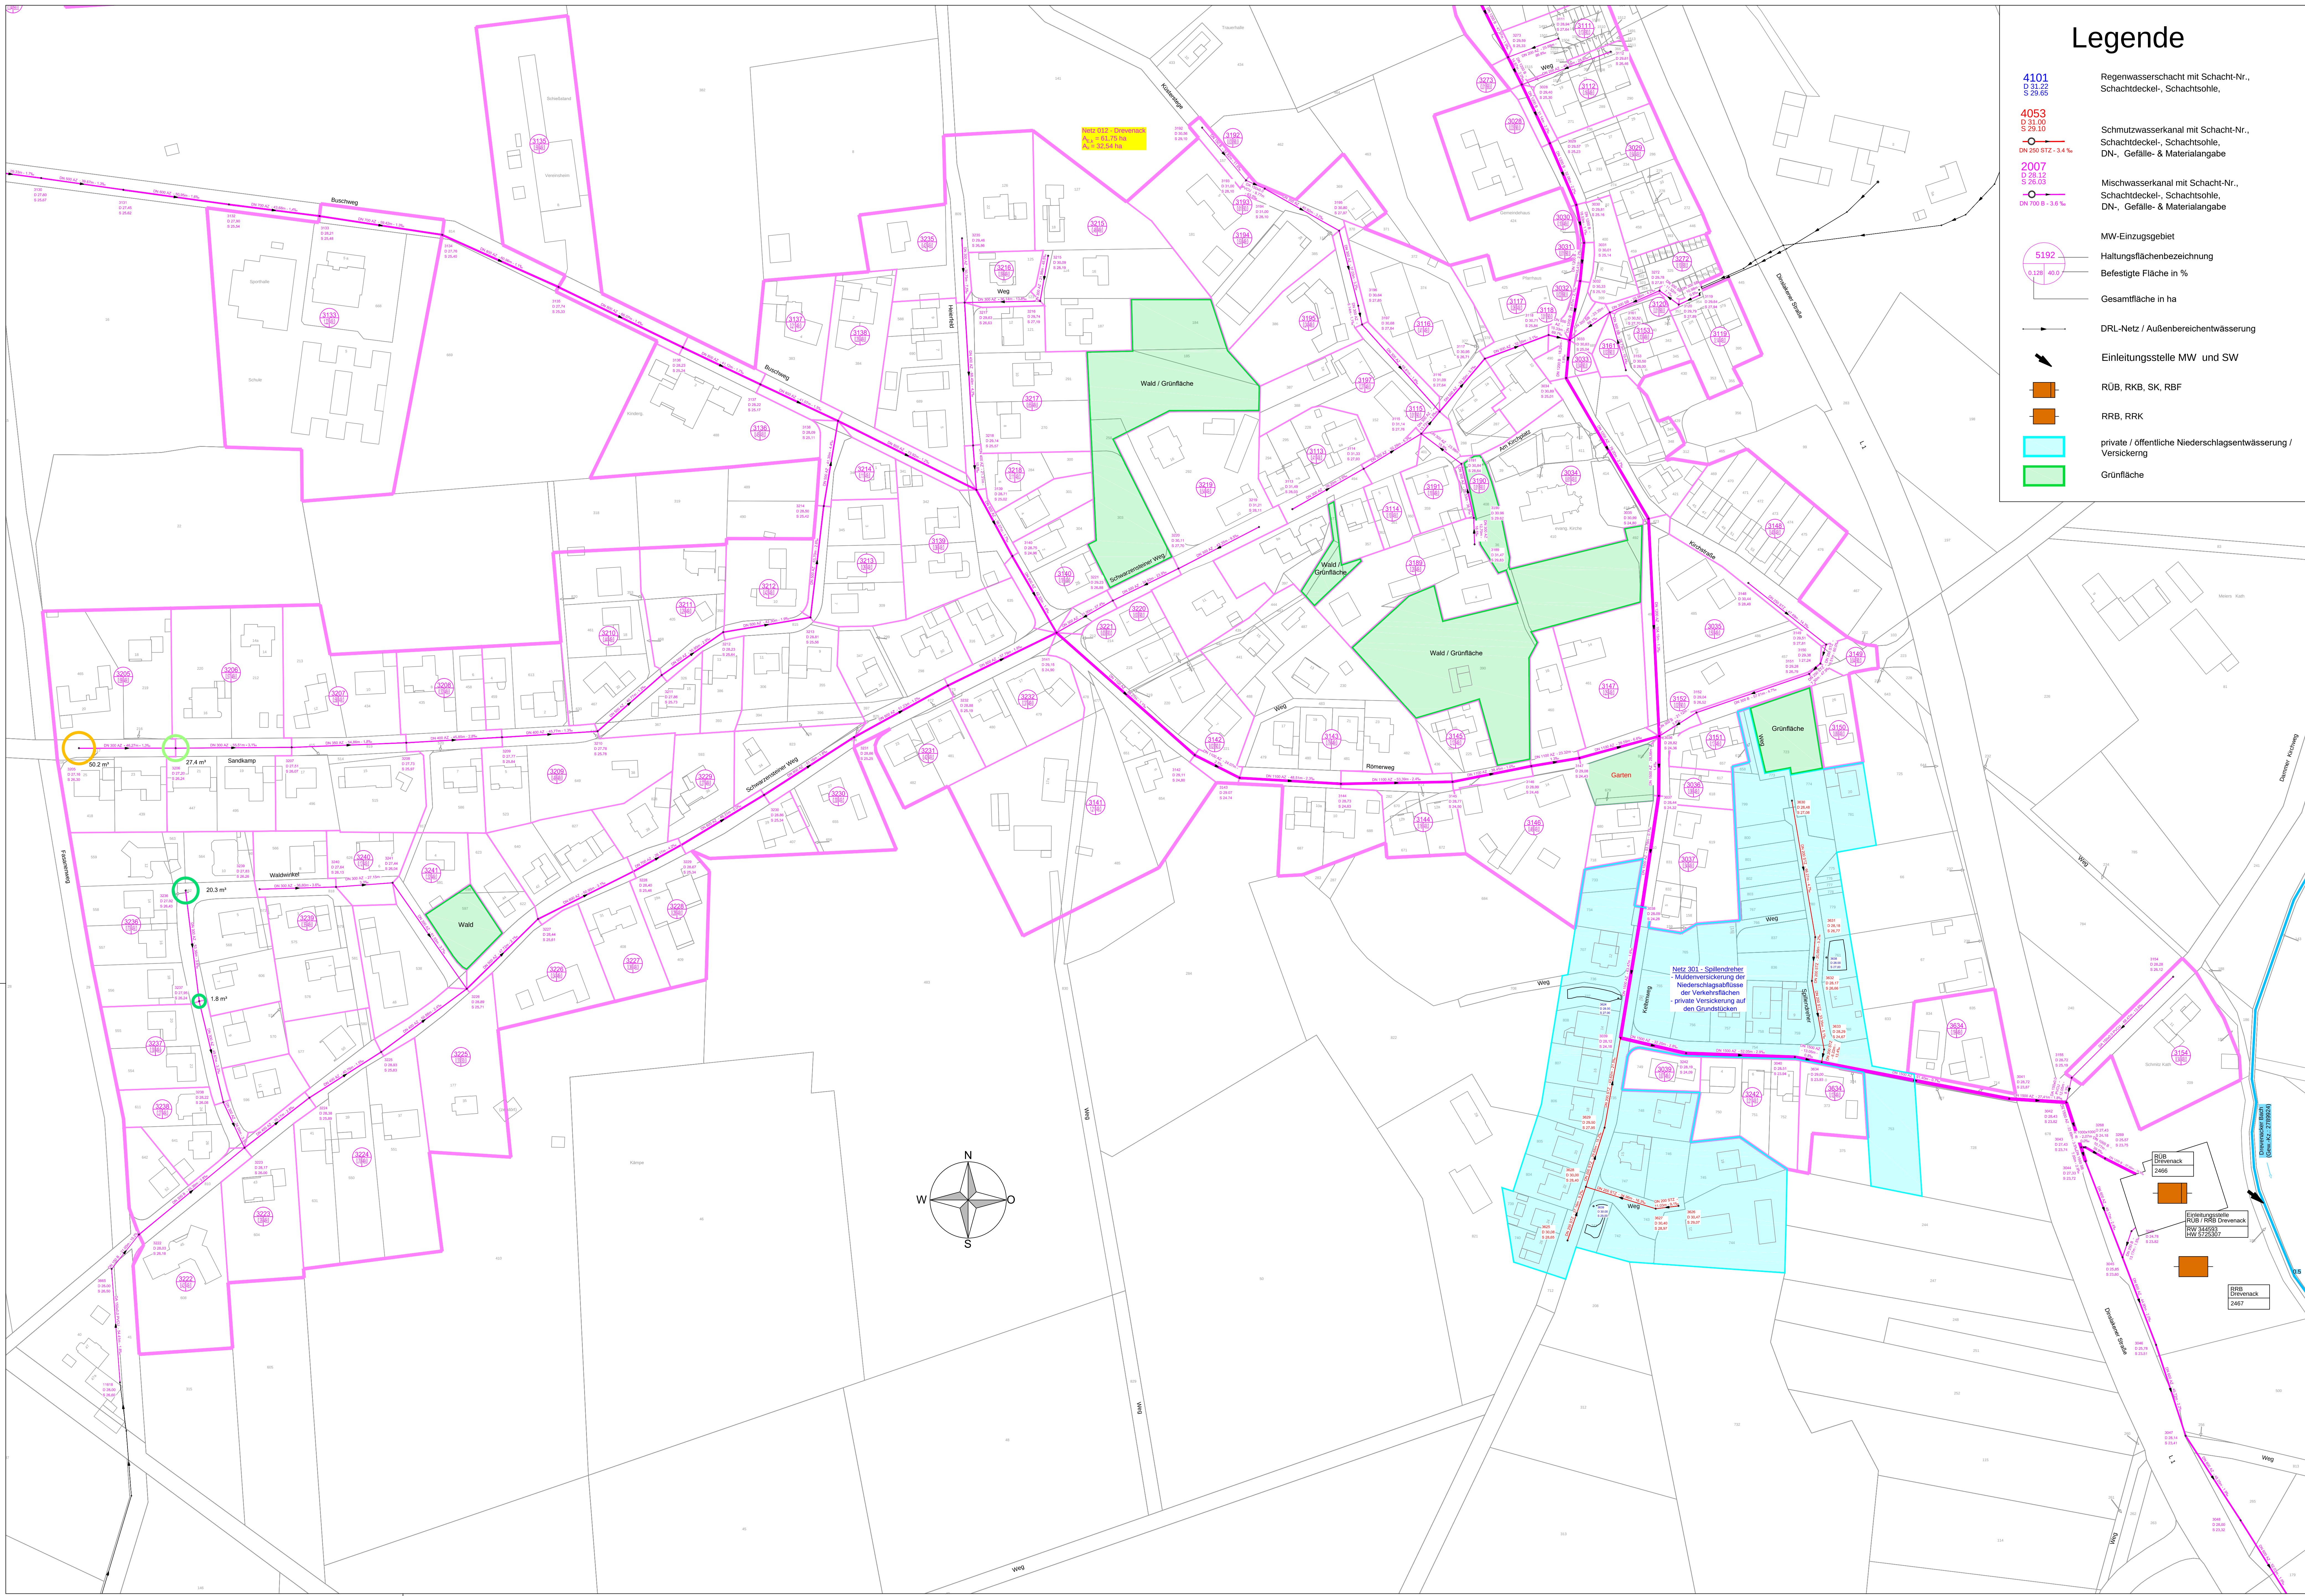


Legende


- 4101**
D 31.22
S 29.05
Regenwasserschacht mit Schacht-Nr., Schachtdeckel-, Schachtschle,
- 4053**
D 31.00
S 29.10
Schmutzwasserkanal mit Schacht-Nr., Schachtdeckel-, Schachtschle, DN-, Gefälle- & Materialangabe
- 2007**
D 29.12
S 26.03
Mischwasserkanal mit Schacht-Nr., Schachtdeckel-, Schachtschle, DN-, Gefälle- & Materialangabe
- 5192**
0.128 40.0
MW-Einzugsgebiet
- Haltungsflächenbezeichnung
- Befestigte Fläche in %
- Gesamtfläche in ha
- DRL-Netz / Außenbereichentwässerung
- Einleitungsstelle MW und SW
- RÜB, RKB, SK, RBF
- RRB, RRK
- private / öffentliche Niederschlagsentwässerung / Versickerung
- Grünfläche

Ergebnisse Langzeiteriensimulation (Station Kläranlage Hünxe - 1989-2013):

Überstauhäufigkeit n (1/a)	Überstauvolumen
1 ≤ n < 4	> 100 m³
0.5 ≤ n < 1	50 - 100 m³
0.33 ≤ n < 0.5	20 - 50 m³
0.2 ≤ n < 0.33	10 - 20 m³
0.1 ≤ n < 0.2	1 - 10 m³
0 ≤ n < 0.1	0 < m³ < 1
kein Überstau	kein Überstau

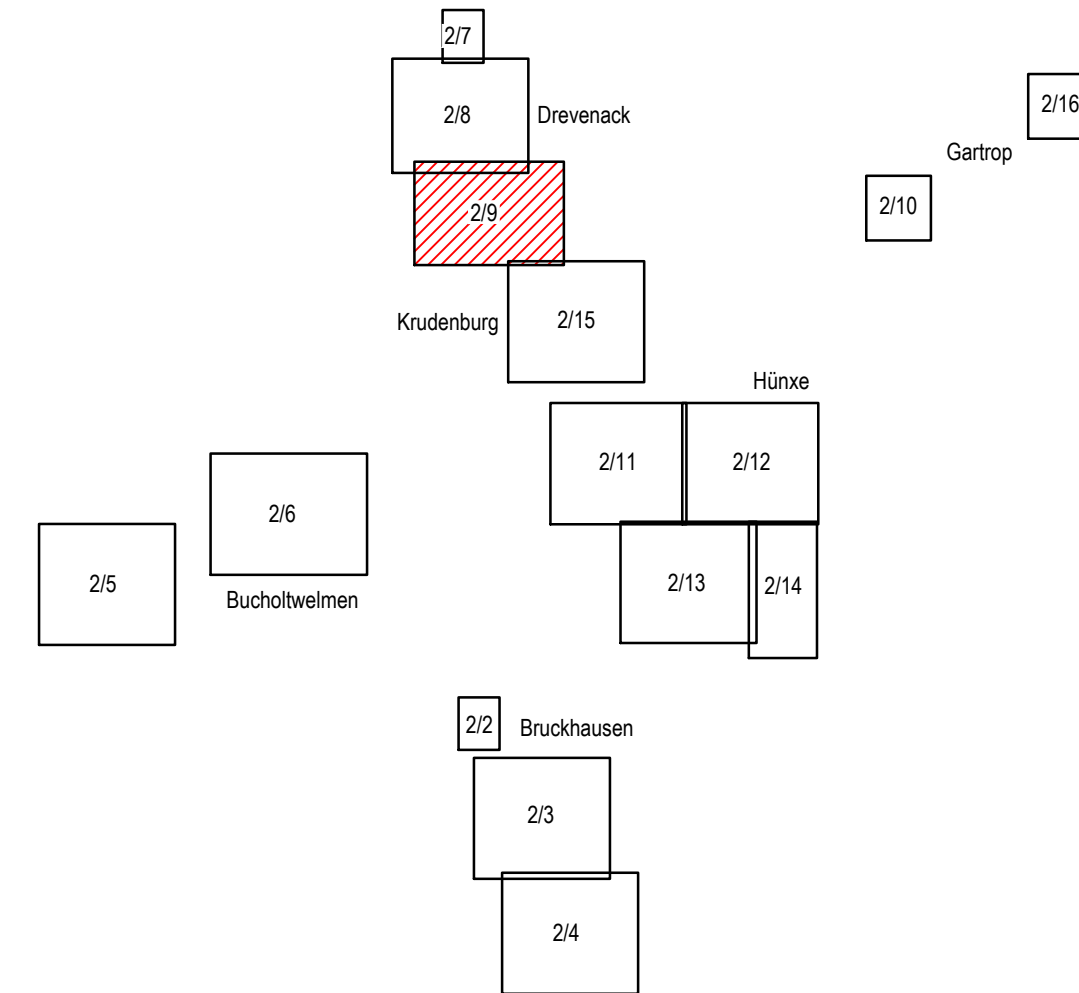

Prüf- und Genehmigungsvermerke:

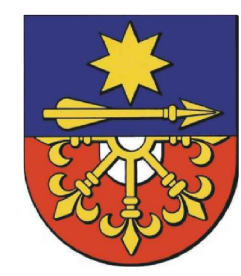

Gemeinde Hünxe /
Kreis Wesel

Ingenieur Sozietät GmbH
Beratende Ingenieure

Röntgenstraße 27 * 46325 Borken * Tel.: 02861/80999-0 * Fax: 02861/80999-79
e-mail: info@isw-ingenieure.de * homepage: www.isw-ingenieure.de

Generalentwässerungsplan der Gemeinde Hünxe

Rechnetzplan - Bestand
OT Drevenack 3(3) M 1 : 1.000

Projektnummer	Zeichnungsnummer	Index	Datum	Bearbeitung
HUX - 030 / 13	1 3 0 1 0 9 0 8 0 0		02.06.2017	Kp / Le

Index Art der Änderung Anlage 2 Blatt 9

Planverfasser-in: F. Pöckel Auftraggeber-in: Hünxe, den

Borken, den