


# 59. Änderung des Flächennutzungsplans der Gemeinde Hünxe Abgrabung sowie Gruben- und Haldendeponie "Buchenallee"

## Umweltbericht Schutzgut Boden

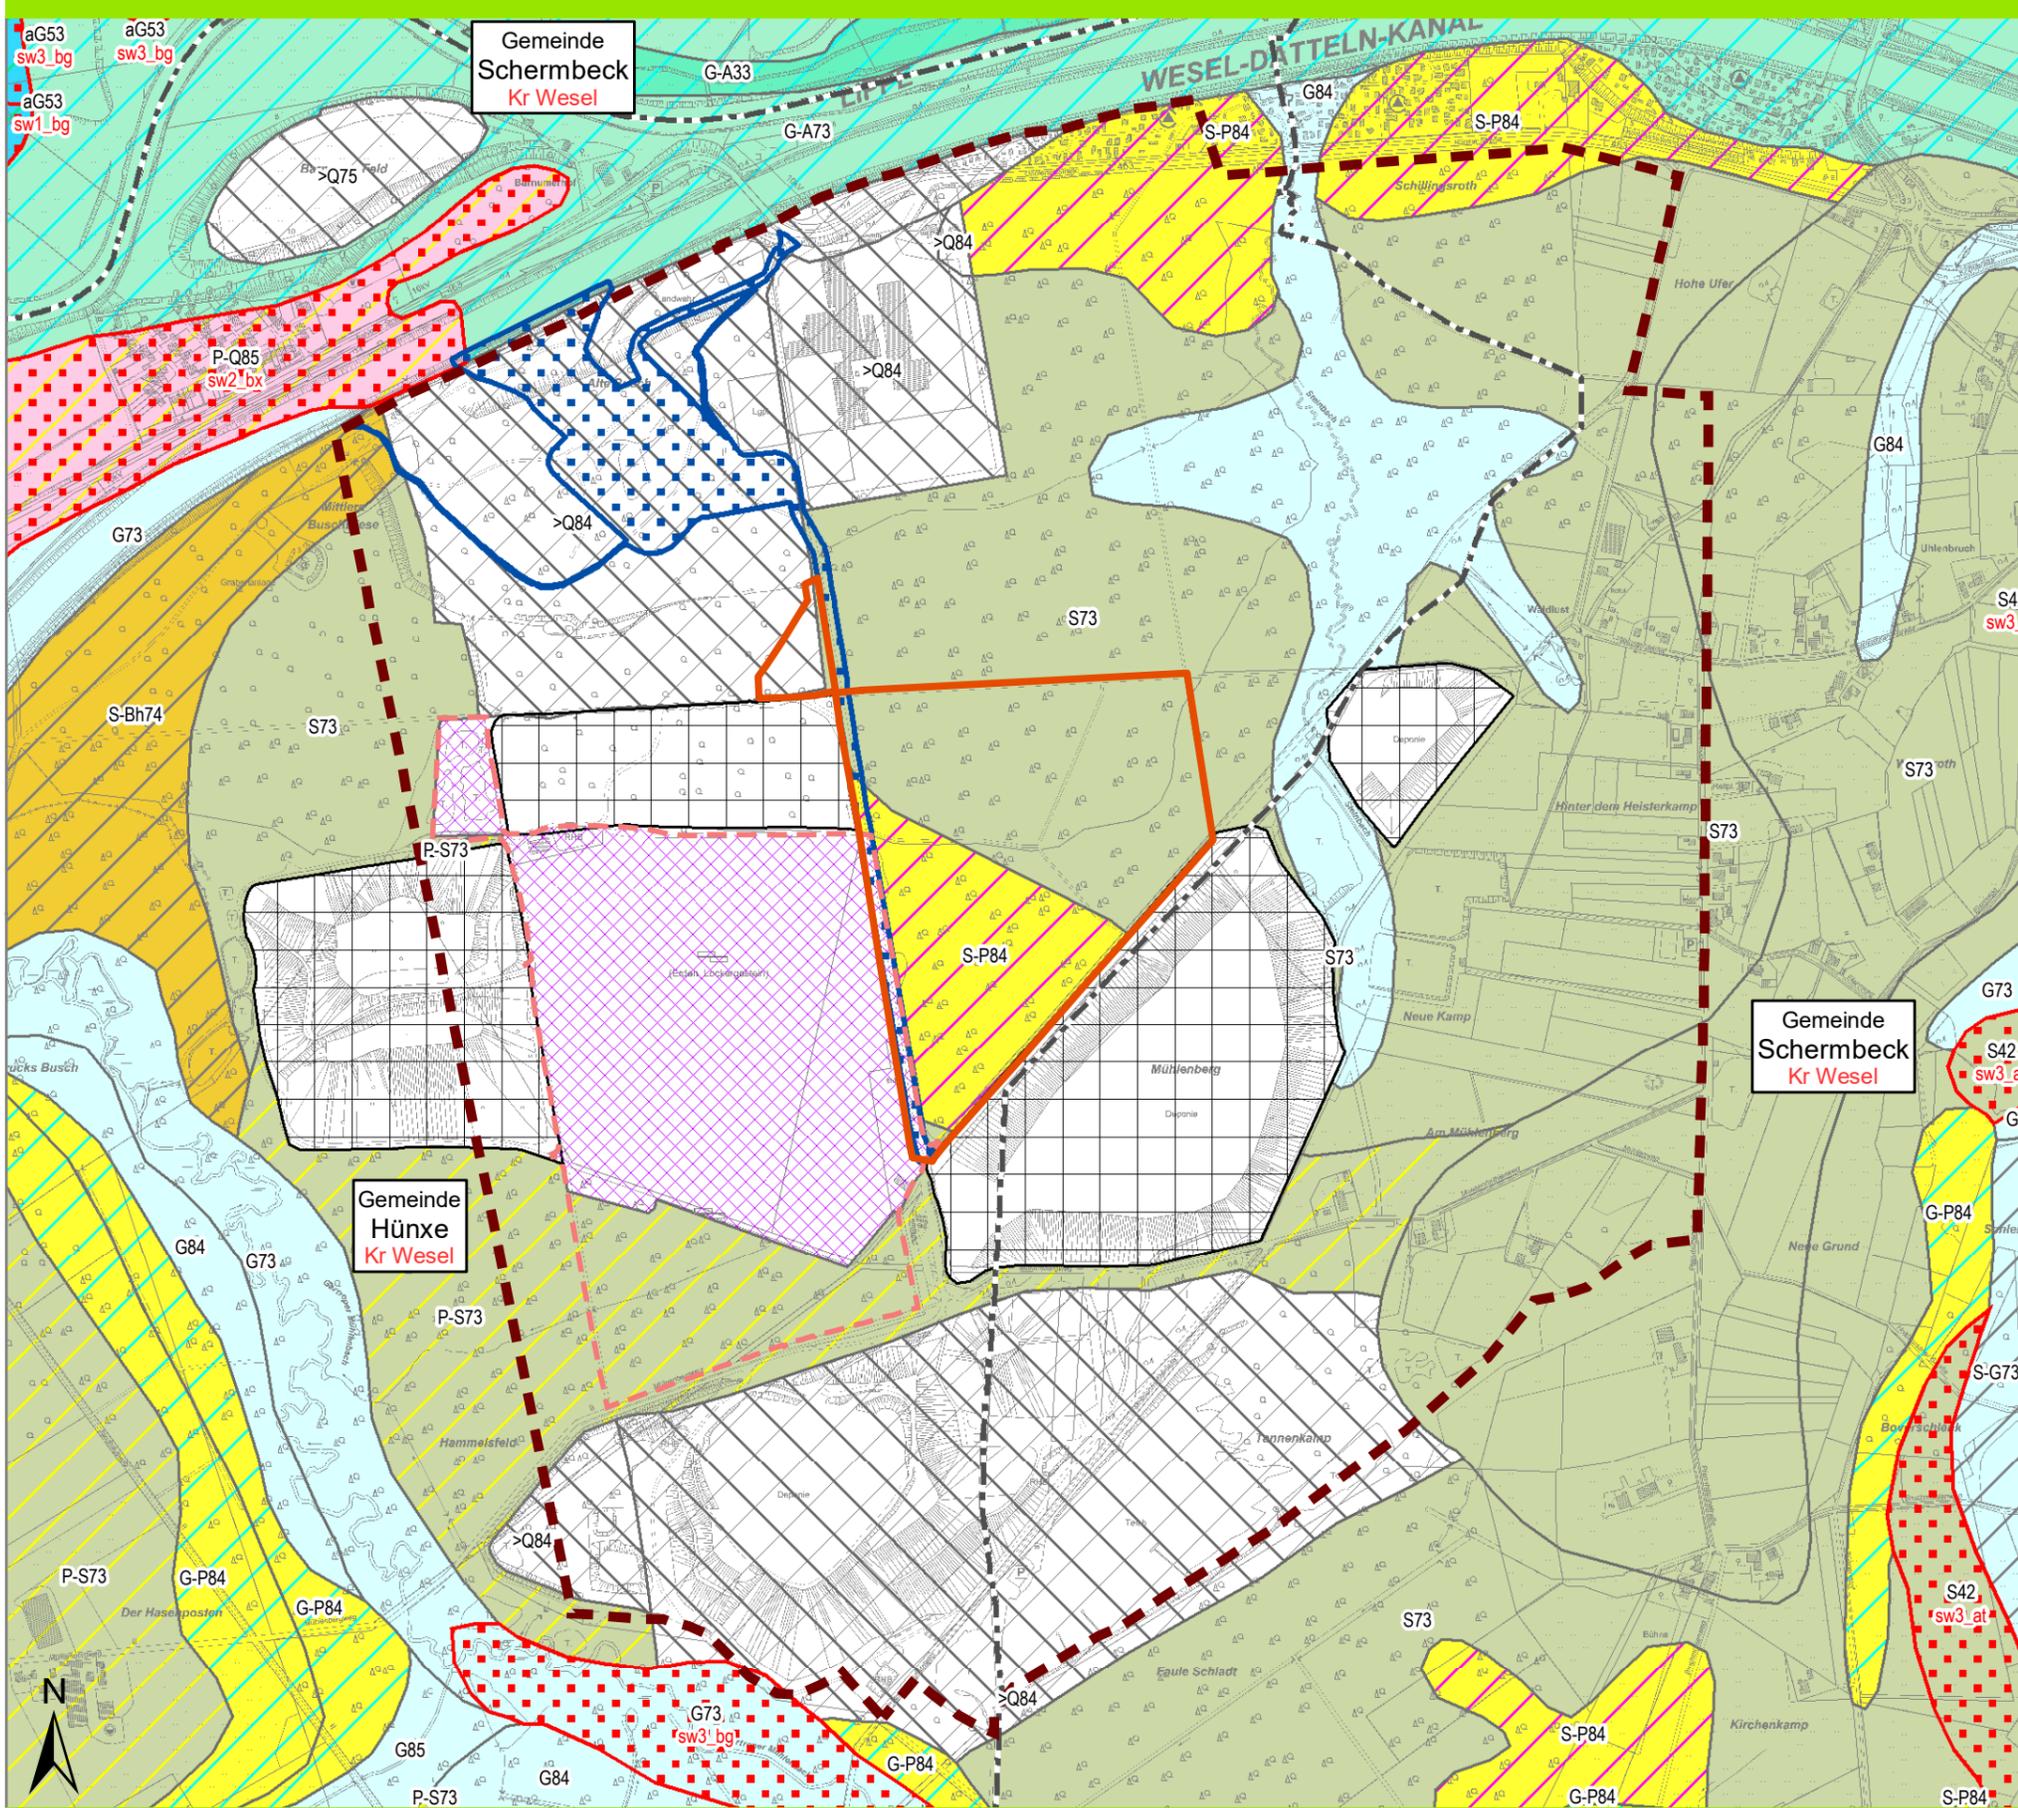

### Vorhaben

- Untersuchungsraum
- Geltungsbereich 59. FNP-Änderung

### Nachrichtliche Darstellung

- Geltungsbereich Bebauungsplan Nr.53: Hafen Egbert Constantin
- Genehmigter Bereich "Austonung/Deponie Eichenallee"
- derzeitiger Betriebsbereich "Austonung/Deponie Eichenallee"

### Grenzen

- Gemeindegrenze <sup>1)</sup>

### Bodentypen <sup>2)</sup>

- |  |   |  |  |
|--|---|--|--|
|  | >X75 Aufschüttung ohne Bodenentwicklung |  | tatsächliche Aufschüttungsbereiche <sup>3)</sup> |
|  | aG53 Auengley                           |  | P-Q85 Podsol-Regosol                             |
|  | G-A33 Gley-Vega                         |  | P-S73 Podsol-Pseudogley                          |
|  | G-A73 Gley-Vega                         |  | S-Bh74 Pseudogley-Humusbraunerde                 |
|  | G-P84 Gley-Podsol                       |  | S-G73 Pseudogley-Gley                            |
|  | G73 Gley                                |  | S-P84 Pseudogley-Podsol                          |
|  | G84 Gley                                |  | S42 Pseudogley                                   |
|  | G85 Gley                                |  |  |
|  | HN03 Niedermoor, organisch              |  |  |

### Schutzwürdigkeit <sup>2)</sup>

- schutzwürdige Böden
- sw2\_bm Moorböden, sehr schutzwürdig
- sw2\_bx aktuell grundwasser- u. staunässefreie, tiefgründige Sand- oder Schuttböden, sehr schutzwürdig
- sw3\_at Böden aus tertiären Lockergesteinen, besonders schutzwürdig
- sw3\_bg Grundwasserböden, besonders schutzwürdig

### Quellen:

- <sup>1)</sup> opendata.nrw.de 06/2023
- <sup>2)</sup> Bodenkarte von NRW 1:50.000, <https://www.openeodata.nrw.de/produkte/geologie/boden/BK/ISBK50/>, download 12.08.2024

0 100 200 300 400 m

Genehmigung für den Ausschnitt: DGK5, DTK25, Orthophoto; Landesvermessungsamt NRW

BEZEICHNUNG			
<b>- Umweltbericht - Schutzgut Boden</b>			
PROJEKT			
59. Änderung des Flächennutzungsplans der Gemeinde Hünxe (Abgrabung sowie Gruben- und Haldendeponie "Buchenallee")			
AUFTRAGGEBER			
<b>Hünxe</b> Gemeinde Hünxe			
DATUM		MASSSTAB	
April 2025		1 : 10.000	
KREIS-STADT-GEMEINDE		PLANGRÖSSE	
Wesel - Hünxe		DIN A3	
GEMARKUNG	FLUR	FLURSTÜCKE	PROJEKTNUMMER
Gartrop-Bühl	2, 3	12, 15	24-006
			ANLAGE
			6
<b>LANGE</b>			HAUPTSITZ:
Ingenieur- und Planungsbüro LANGE GmbH & Co. KG Wolfgang Kerstan • Gregor Stanislawski • Roland Pröger			Carl-Peschken-Straße 12   47441 Moers Tel.: 02841.7905 0   Fax: 02841.7905 55 E-Mail: info@lange-planung.de