


59. Änderung des Flächennutzungsplans der Gemeinde Hünxe Abgrabung sowie Gruben- und Haldendeponie "Buchenallee"

Umweltbericht Schutzgut Wasser

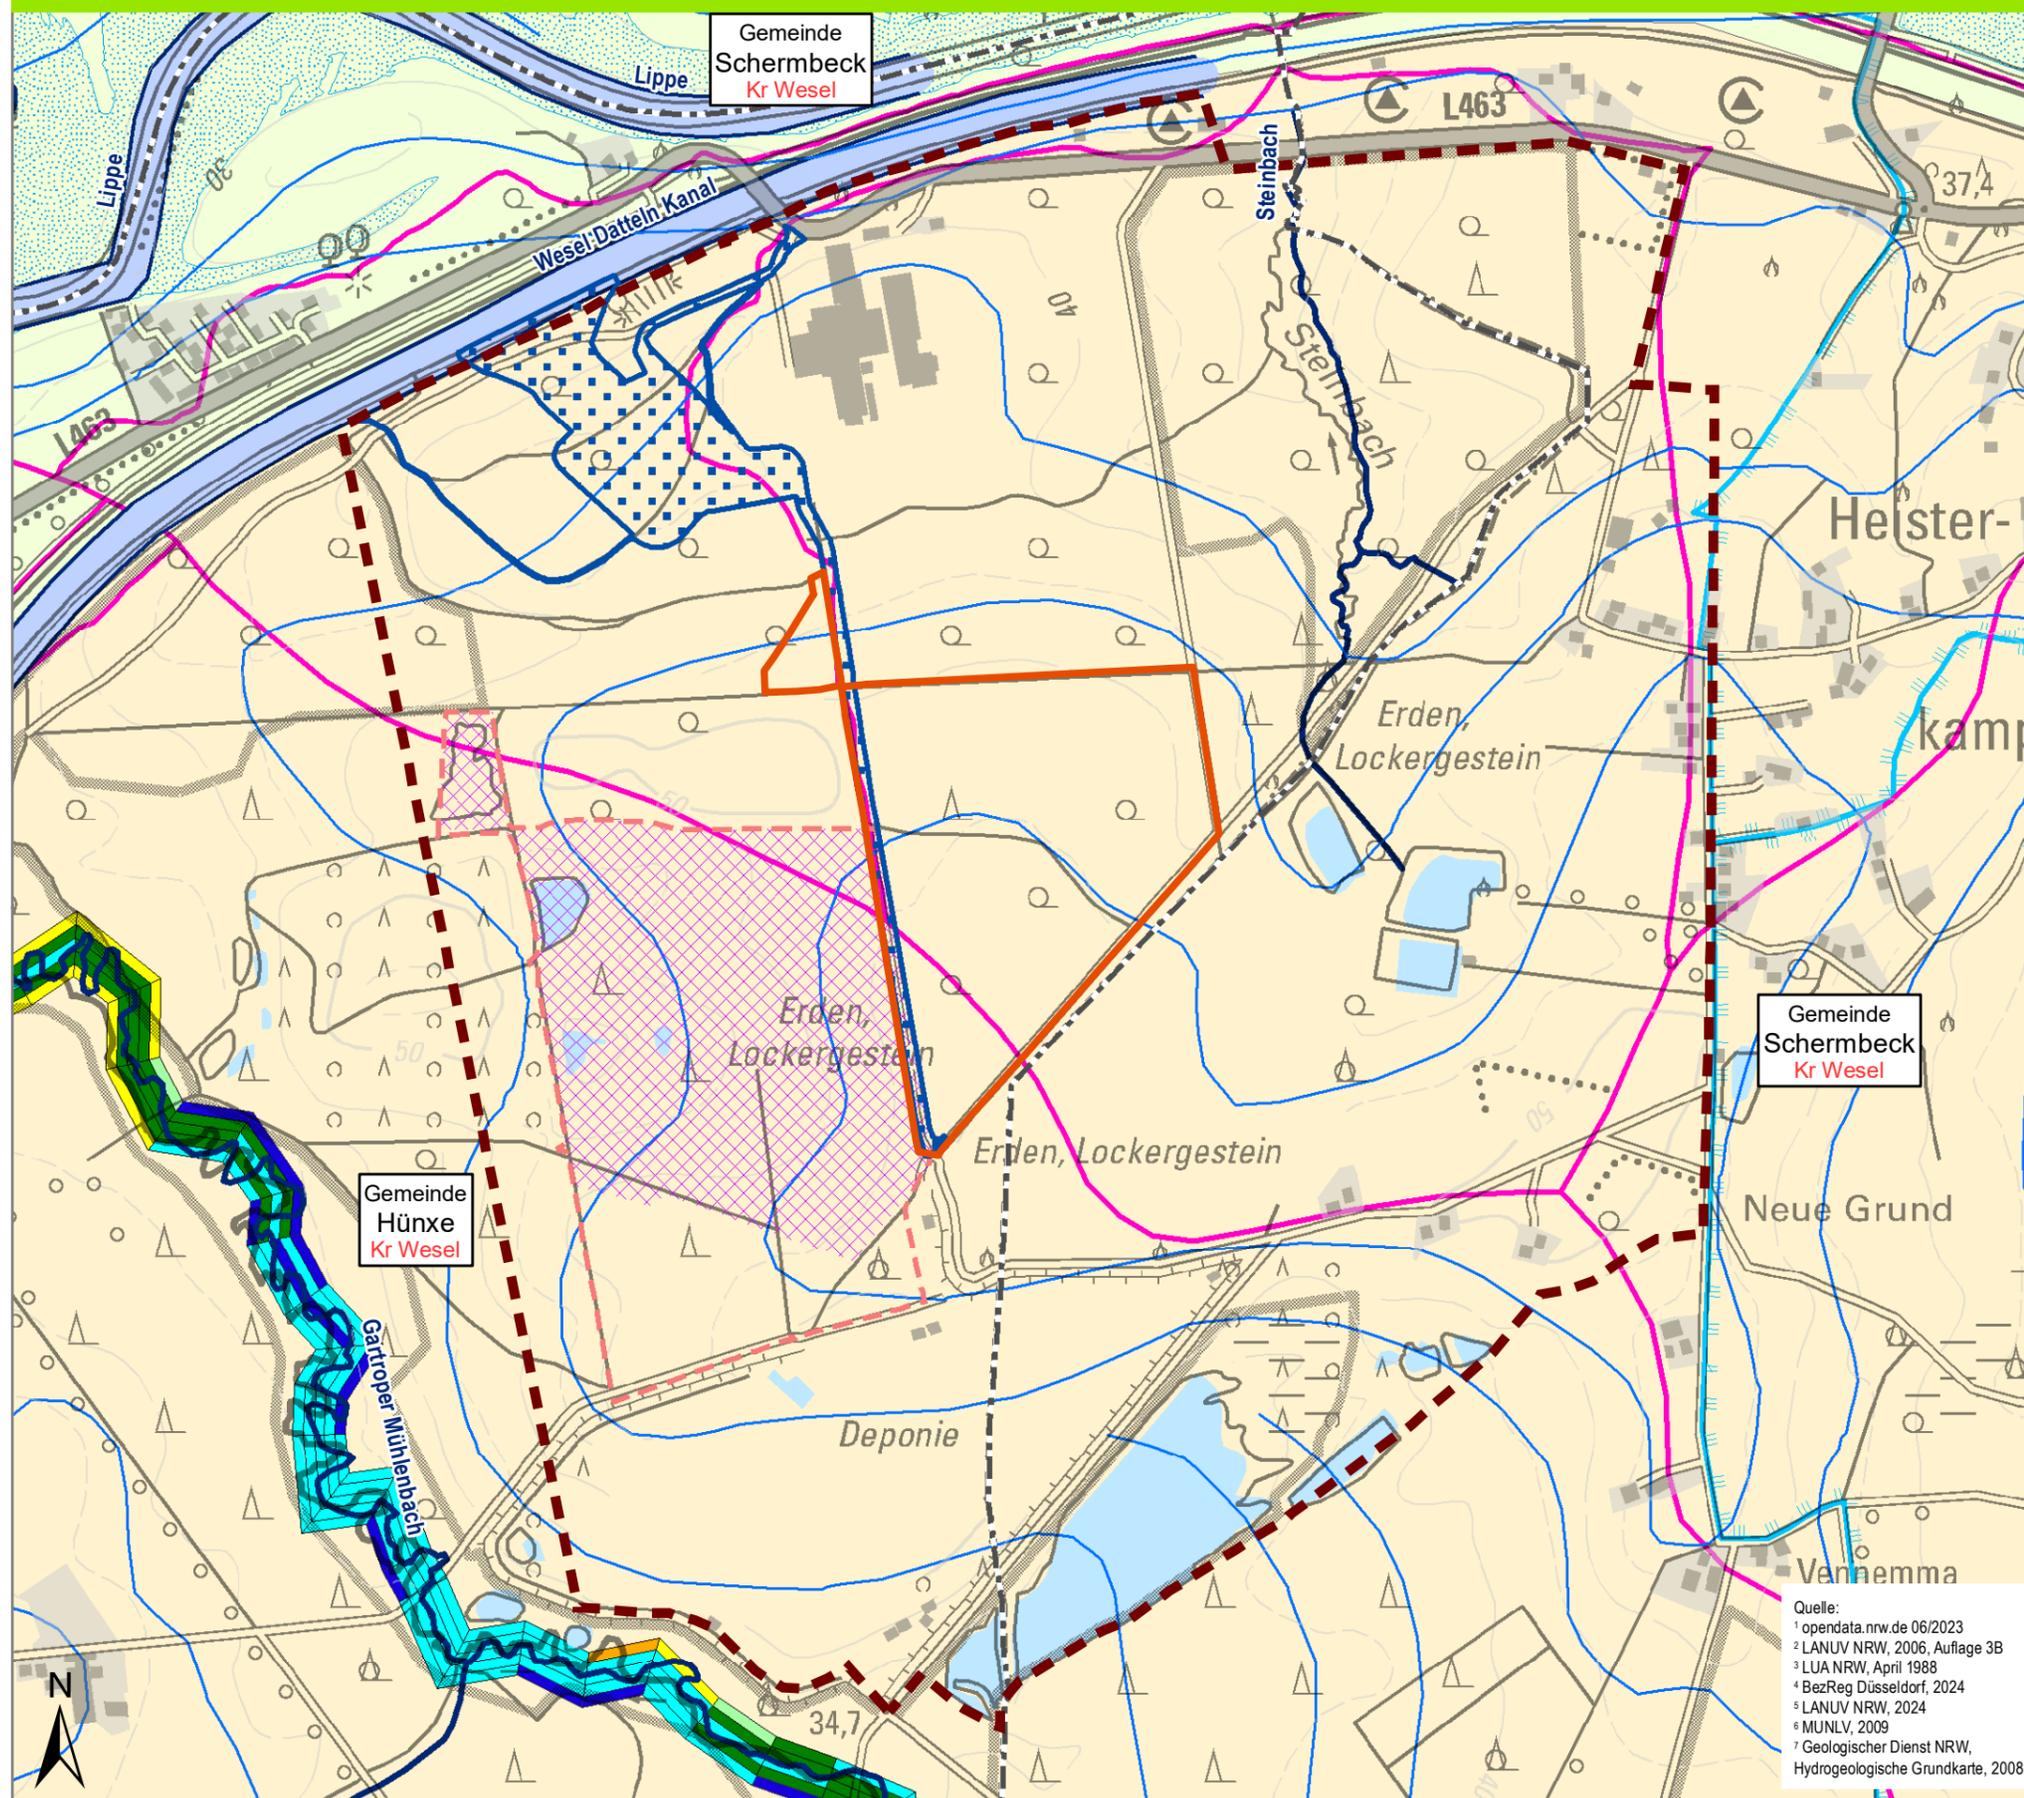

Vorhaben

- Untersuchungsraum
- Geltungsbereich 59. FNP-Änderung

Nachrichtliche Darstellung

- Geltungsbereich Bebauungsplan Nr.53: Hafen Egbert Constantin
- Genehmigter Bereich "Austonung/Deponie Eichenallee"
- derzeitiger Betriebsbereich "Austonung/Deponie Eichenallee"

Grenzen

- Gemeindegrenze¹⁾

Grund- und Oberflächenwasser

- Fließgewässer²⁾
- Stillgewässer
- Grundwassergleichen NRW mNN (April 1988)³⁾
- Wasserschutzgebiet Zone III B / III C⁵⁾
- Überschwemmungsgebiet⁴⁾
- Gewässereinzugsgebiet (GSK3c)⁶⁾

Gewässerstrukturgüte⁶⁾ (Fließgewässer)

Strukturgüteklasse

- 1 - unverändert
- 2 - gering verändert
- 3 - mäßig verändert
- 4 - deutlich verändert
- 5 - stark verändert
- 6 - sehr stark verändert
- 7 - vollständig verändert

5 Bänder

Hydrostratigrafische Einheiten⁷⁾

- Niederterrassen (Sande und Kiese des Holozäns und Oberpleistozäns)
- Ratinger- und Lintforter-Schichten (Schluffe und Tone des Unteroligozäns)

0 100 200 300 400 m

Genehmigung für den Ausschnitt: DGK5, DTK25, Orthophoto; Landesvermessungsamt NRW

Quelle:
¹⁾ opendata.nrw.de 06/2023
²⁾ LANUV NRW, 2006, Auflage 3B
³⁾ LUA NRW, April 1988
⁴⁾ BezReg Düsseldorf, 2024
⁵⁾ LANUV NRW, 2024
⁶⁾ MUNLV, 2009
⁷⁾ Geologischer Dienst NRW, Hydrogeologische Grundkarte, 2008

BEZEICHNUNG		- Umweltbericht - Schutzgut Wasser	
PROJEKT 59. Änderung des Flächennutzungsplans der Gemeinde Hünxe (Abgrabung sowie Gruben- und Haldendeponie "Buchenallee")			
AUFTRAGGEBER Gemeinde Hünxe			
DATUM April 2025		MASSSTAB 1 : 10.000	
KREIS-STADT-GEMEINDE Wesel - Hünxe		PLANGRÖSSE DIN A3	
GEMARKUNG Gartrop-Bühl	FLUR 2, 3	FLURSTÜCKE 12, 15	PROJEKTNUMMER 24-006
		ANLAGE 7	
LANGE		HAUPTSITZ: Carl-Peschken-Straße 12 47441 Moers Tel.: 02841.7905 0 Fax: 02841.7905 55 E-Mail: info@lange-planung.de	
Ingenieur- und Planungsbüro LANGE GmbH & Co. KG Wolfgang Kerstan • Gregor Stanislawski • Roland Pröger			